



NOTA : Des modifications sont susceptibles d'être apportées sur ce plan en fonction des études techniques et des nécessités techniques de la réalisation de ce programme.
 Les indications portées sur ce plan, cotes, surfaces ainsi que la position des éléments techniques sont indicatives.
 Les retombées, poutres, faux-plafonds, radiateurs ne sont pas systématiquement représentés. Les indications des équipements et implantations ne sont pas contractuelles.

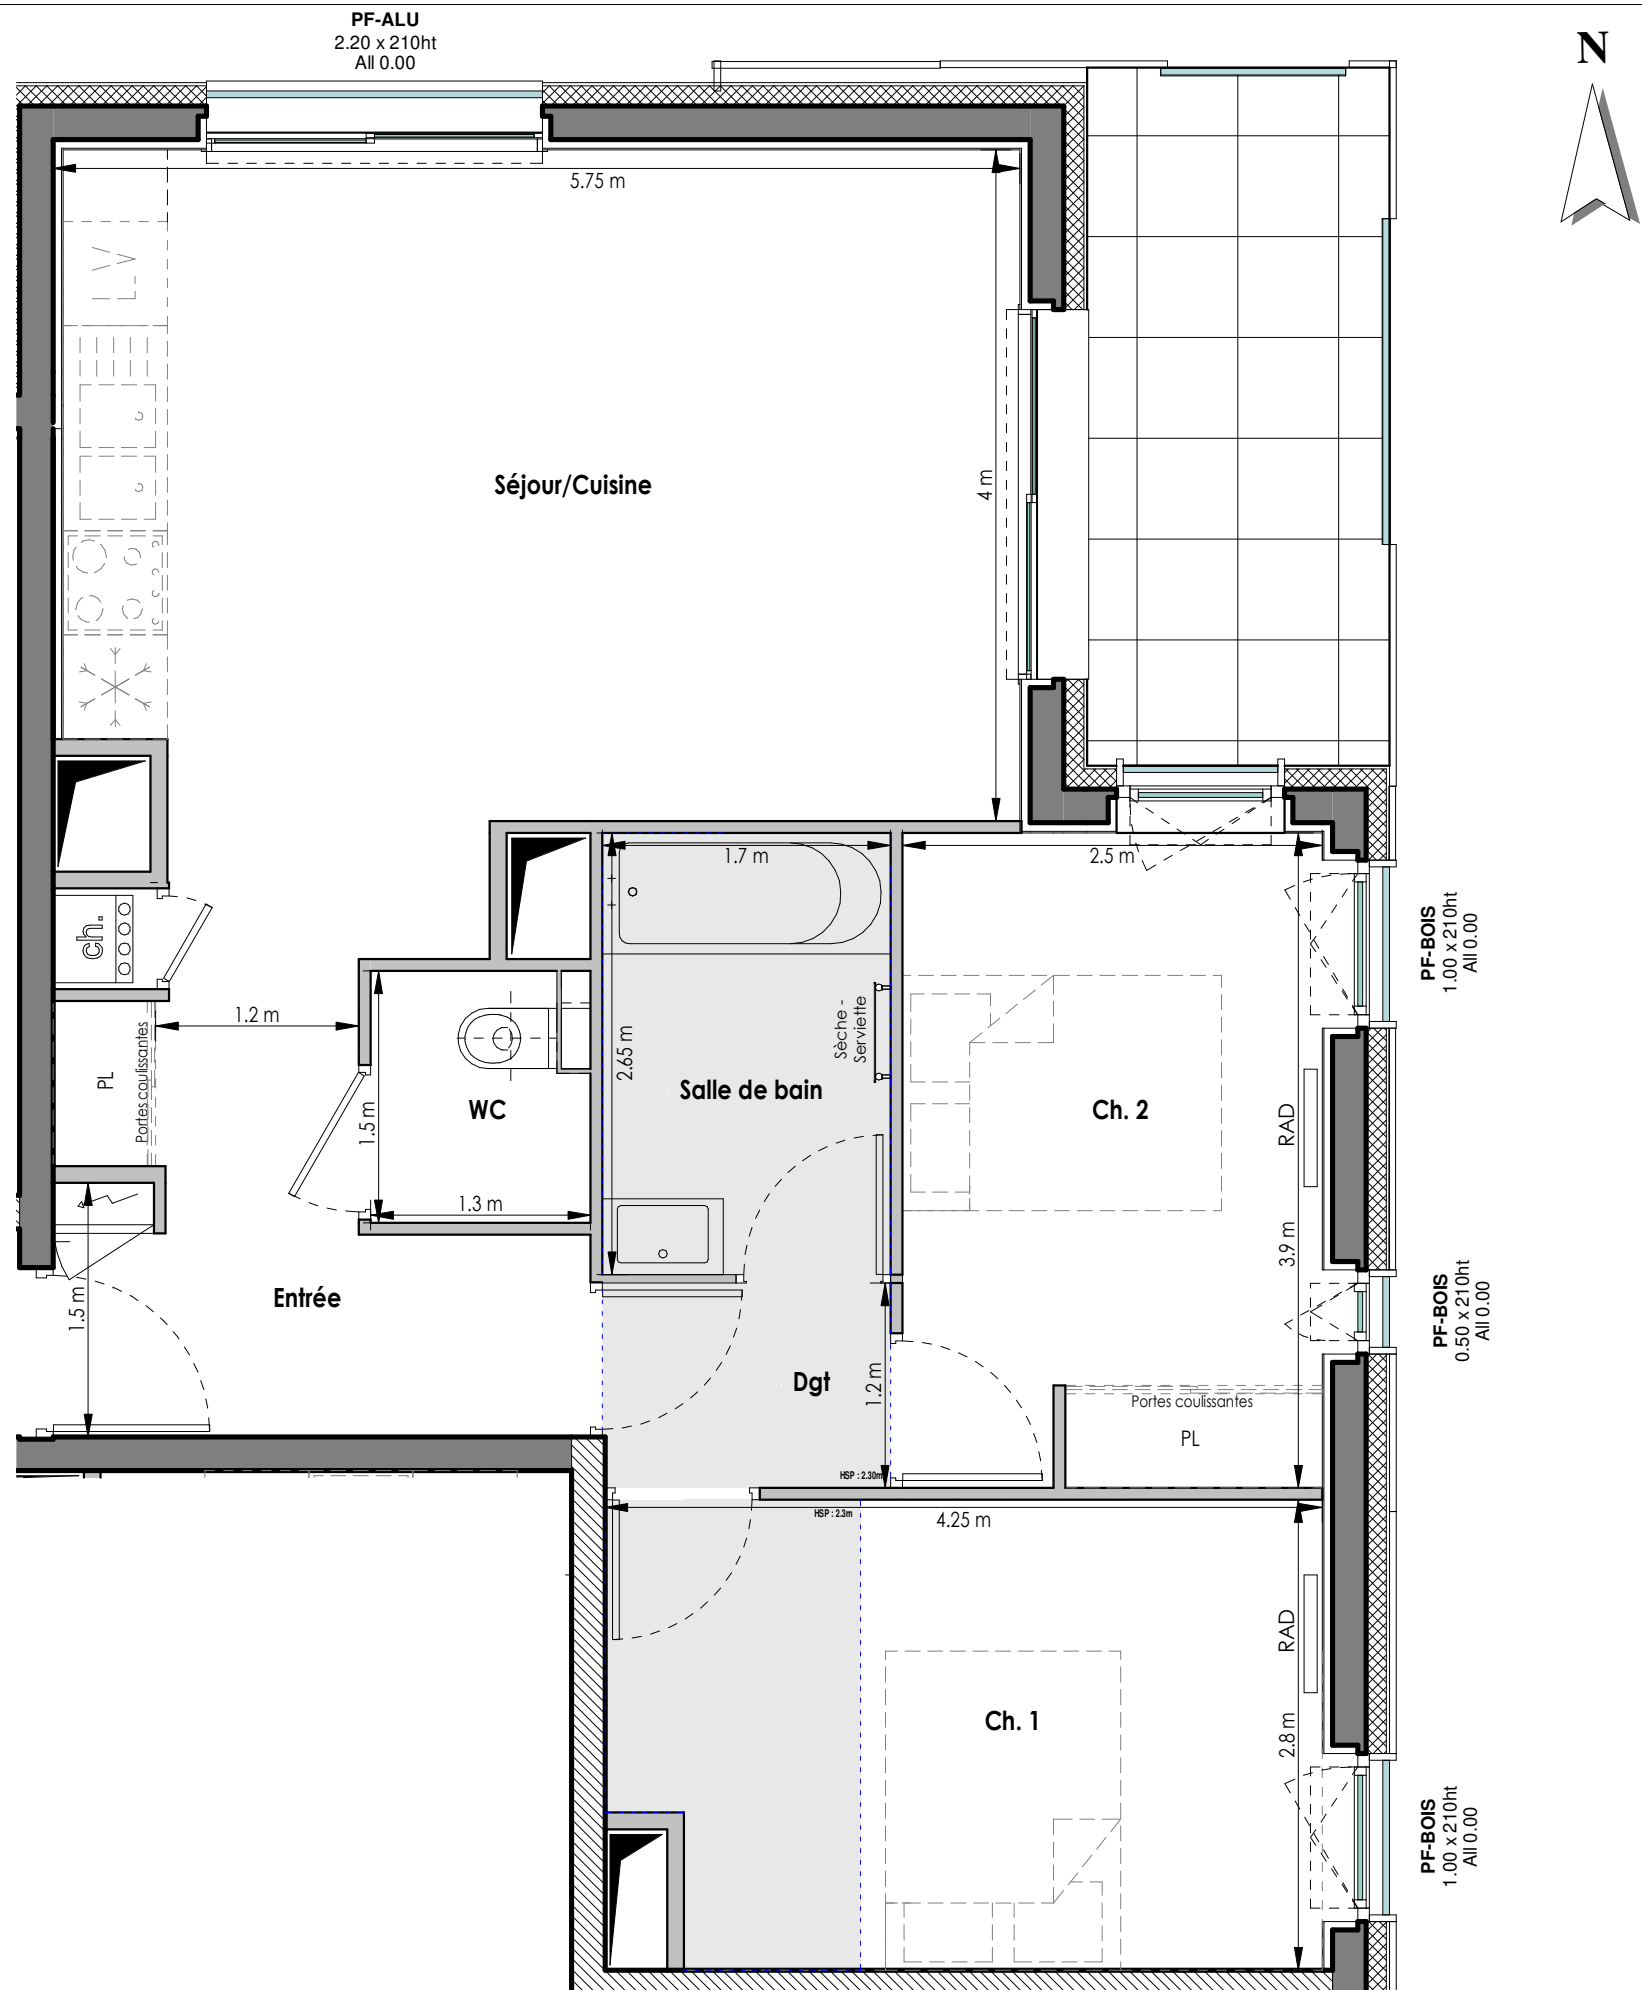

Appartement n° E304

Niveau 3 - T3

Repérage

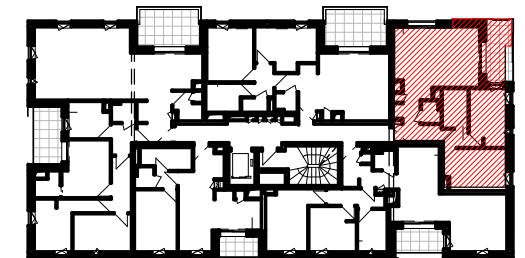

SURFACES HABITABLES E304

Nom	Surface
Séjour/Cuisine	24.43 m ²
Ch. 1	11.71 m ²
Ch. 2	10.07 m ²
Entrée	6.59 m ²
Salle de bain	4.51 m ²
Dgt	2.09 m ²
WC	1.84 m ²
TOTAL	61.24 m ²

Annexes E304

Nom	Surface
Terrasse	Non placée
TOTAL	0.00 m ²

PLAN DE VENTE