


NOTA : Des modifications sont susceptibles d'être apportées sur ce plan en fonction des études techniques et des nécessités techniques de la réalisation de ce programme.
 Les indications portées sur ce plan, cotes, surfaces ainsi que la position des éléments techniques sont indicatives.
 Les retombées, poutres, faux-plafonds, radiateurs ne sont pas systématiquement représentés. Les indications des équipements et implantations et implantations ne sont pas contractuelles.

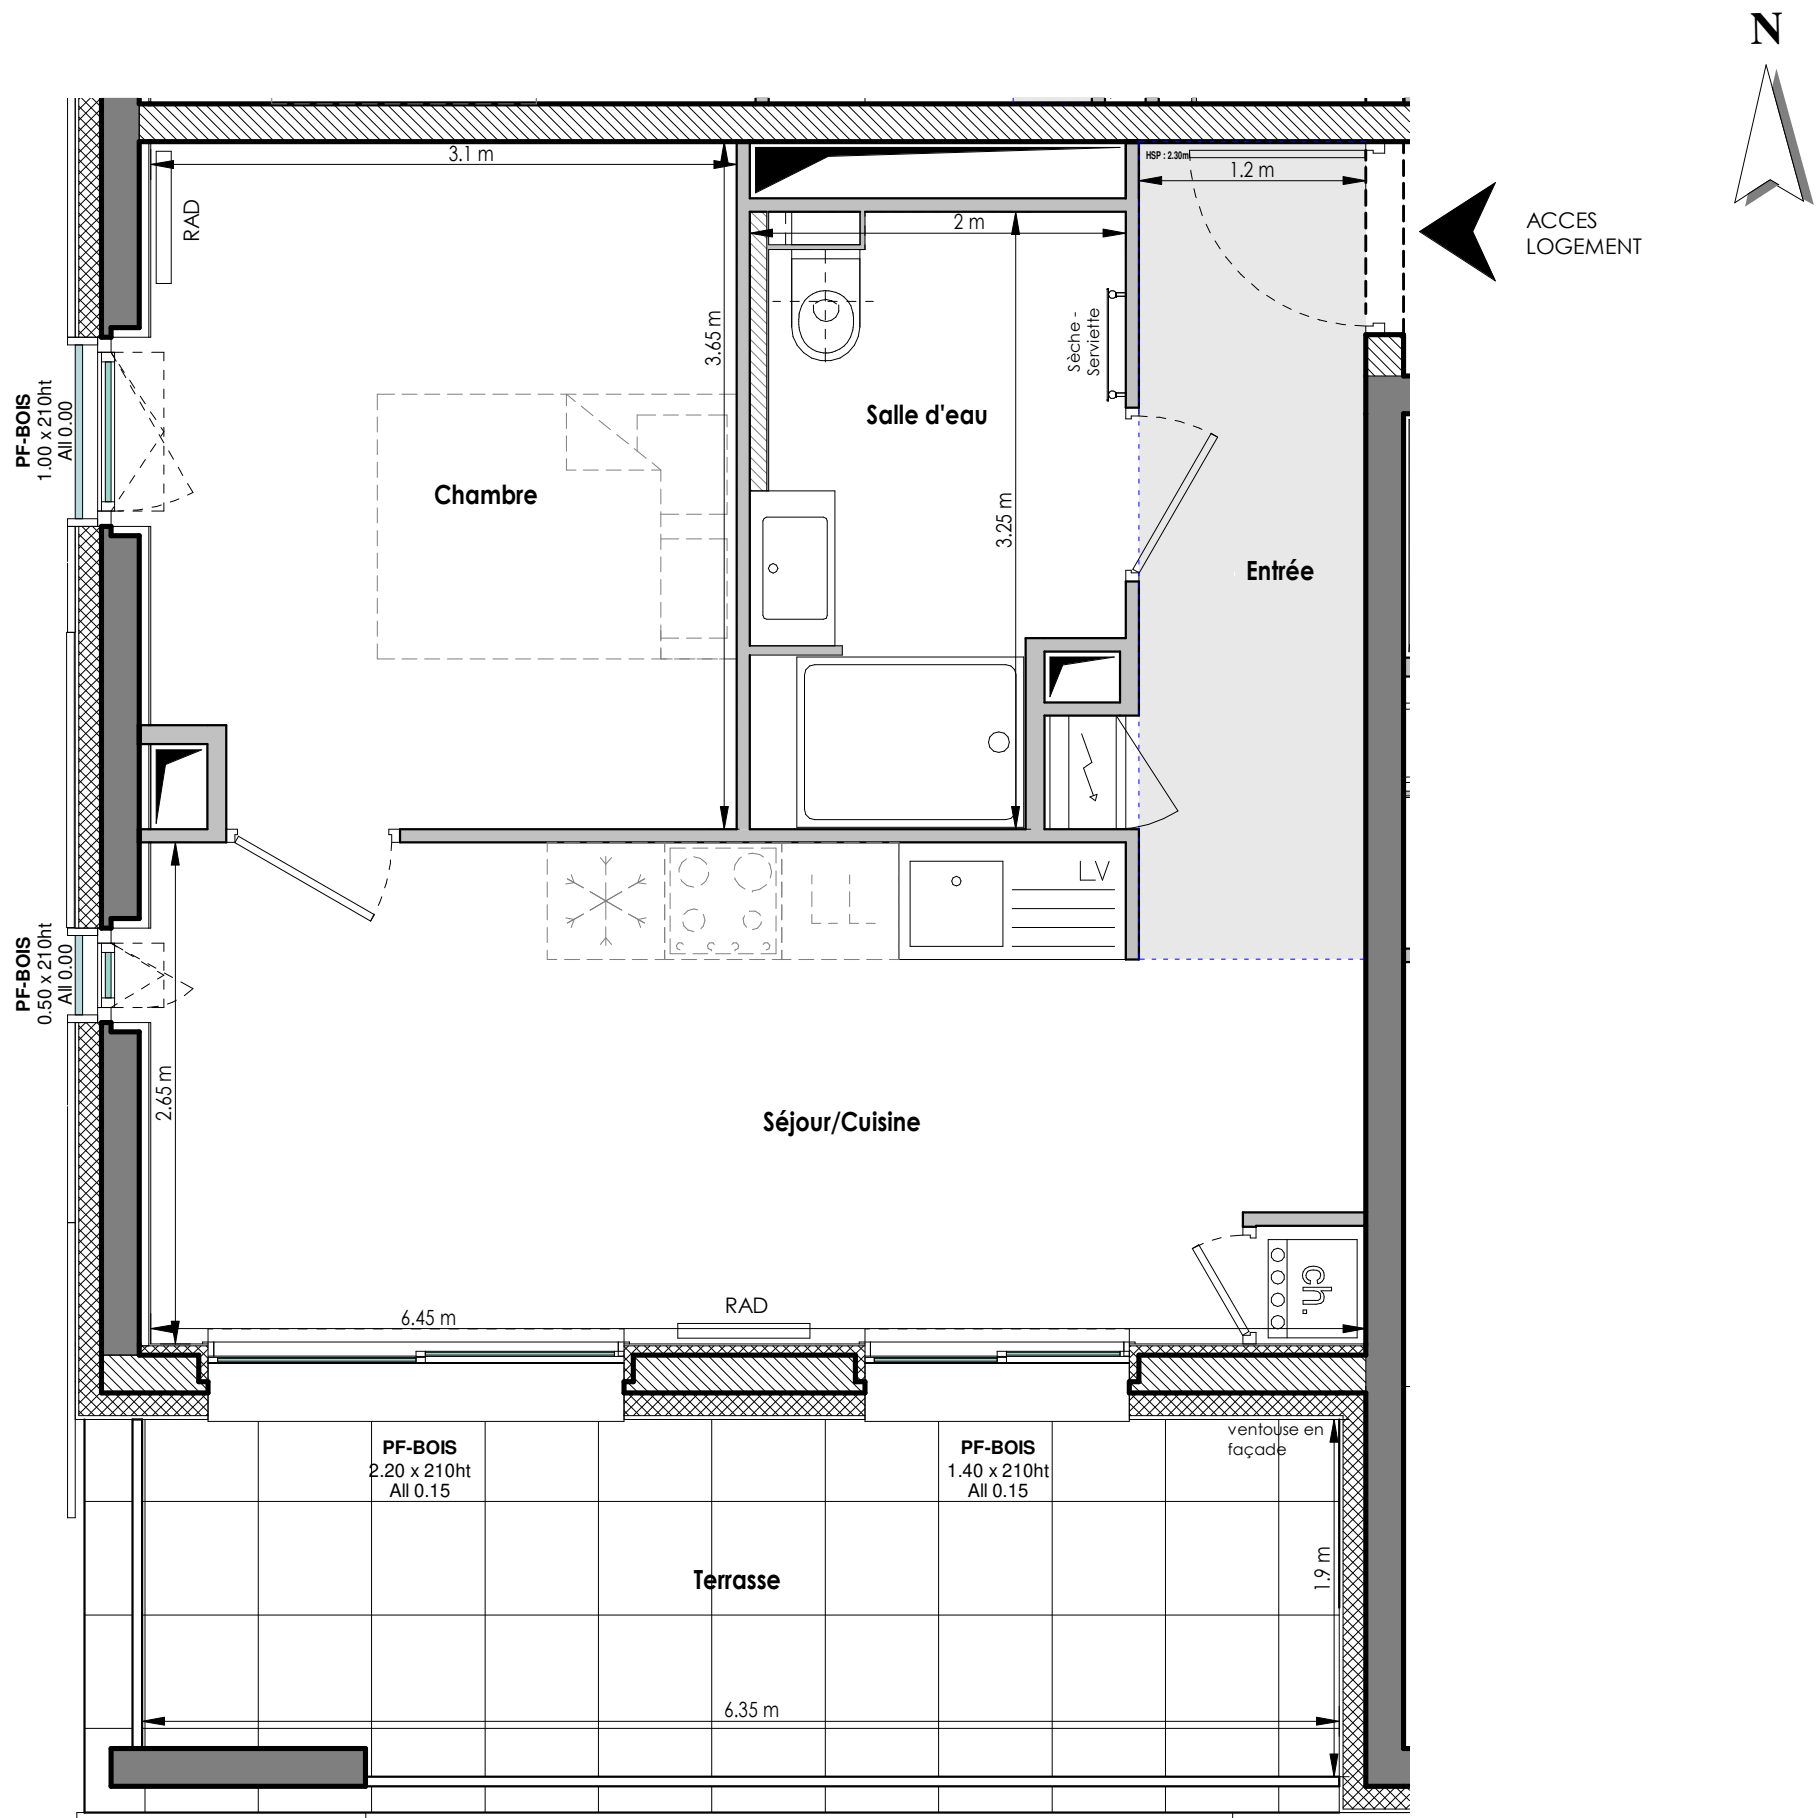


Date : 01/10/2019 Echelle : 1/35 hsp : 2.50 m

Appartement n° E402

Niveau 4 - T2

Repérage

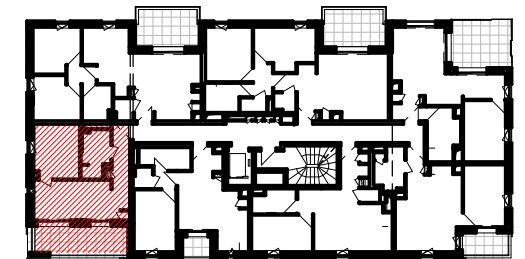

SURFACES HABITABLES E402

Nom	Surface
Séjour/Cuisine	16.23 m ²
Chambre	11.05 m ²
Salle d'eau	5.69 m ²
Entrée	5.19 m ²
TOTAL	38.16 m ²

Annexes E402

Nom	Surface
Terrasse	11.80 m ²
TOTAL	11.80 m ²

PLAN DE VENTE