


NOTA : Des modifications sont susceptibles d'être apportées sur ce plan en fonction des études techniques et des nécessités techniques de la réalisation de ce programme.  
 Le plan, cotés, surfaces ainsi que la position des éléments techniques sont indicatifs.  
 Les retombées, poutres, faux-plafonds, radiateurs ne sont pas systématiquement représentés. Les indications des équipements et implantations ne sont pas contractuelles.

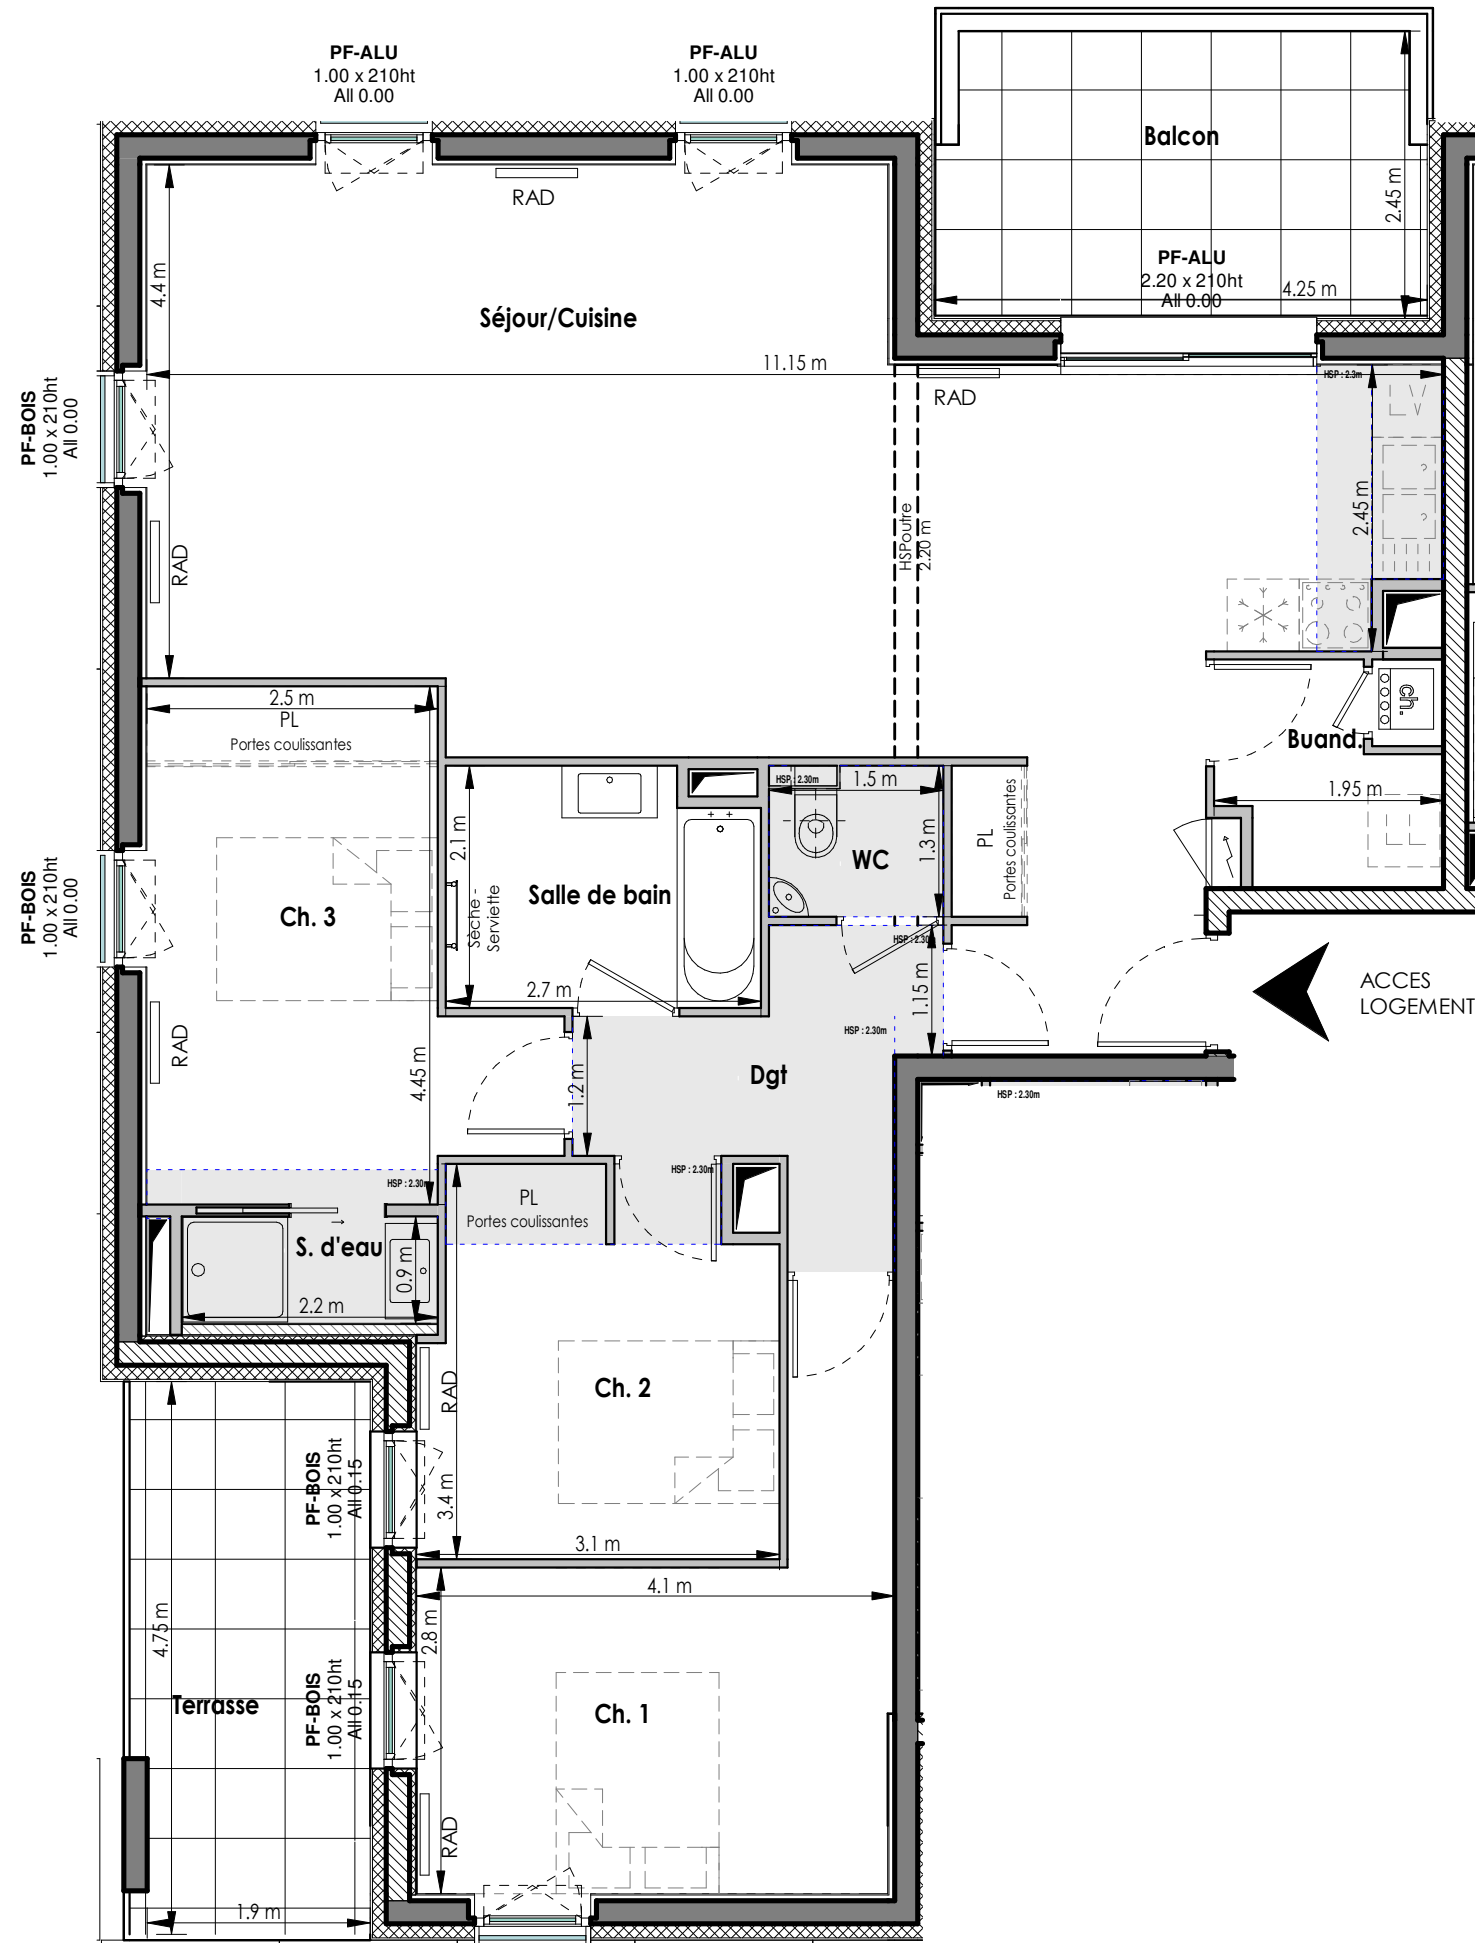

Date : 02/10/2019


Echelle : 1/65

hsp : 2.50 m

Appartement n° E502

Niveau 5 - T4

Repérage

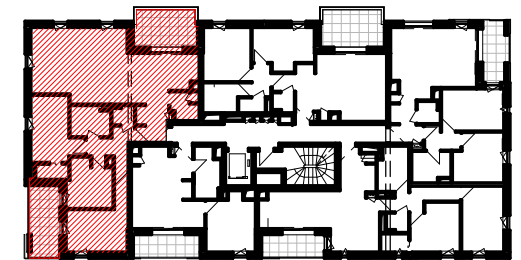

SURFACES HABITABLES E502

Nom	Surface
Séjour/Cuisine	50.08 m <sup>2</sup>
Ch. 1	13.71 m <sup>2</sup>
Ch. 3	12.44 m <sup>2</sup>
Ch. 2	9.82 m <sup>2</sup>
Dgt	5.56 m <sup>2</sup>
Salle de bain	5.38 m <sup>2</sup>
Buand.	3.09 m <sup>2</sup>
S. d'eau	2.02 m <sup>2</sup>
WC	1.83 m <sup>2</sup>
TOTAL	103.96 m <sup>2</sup>

Annexes E502

Nom	Surface
Balcon	10.12 m <sup>2</sup>
Terrasse	9.63 m <sup>2</sup>
TOTAL	19.75 m <sup>2</sup>

PLAN DE VENTE