


NOTA : Des modifications sont susceptibles d'être apportées sur ce plan en fonction des études techniques et des nécessités techniques de la réalisation de ce programme.
 Les indications portées sur ce plan, cotes, surfaces ainsi que la position des éléments techniques sont indicatives.
 Les retombées, poutres, faux-plafonds, radiateurs ne sont pas systématiquement représentés. Les indications des équipements et implantations ne sont pas contractuelles.

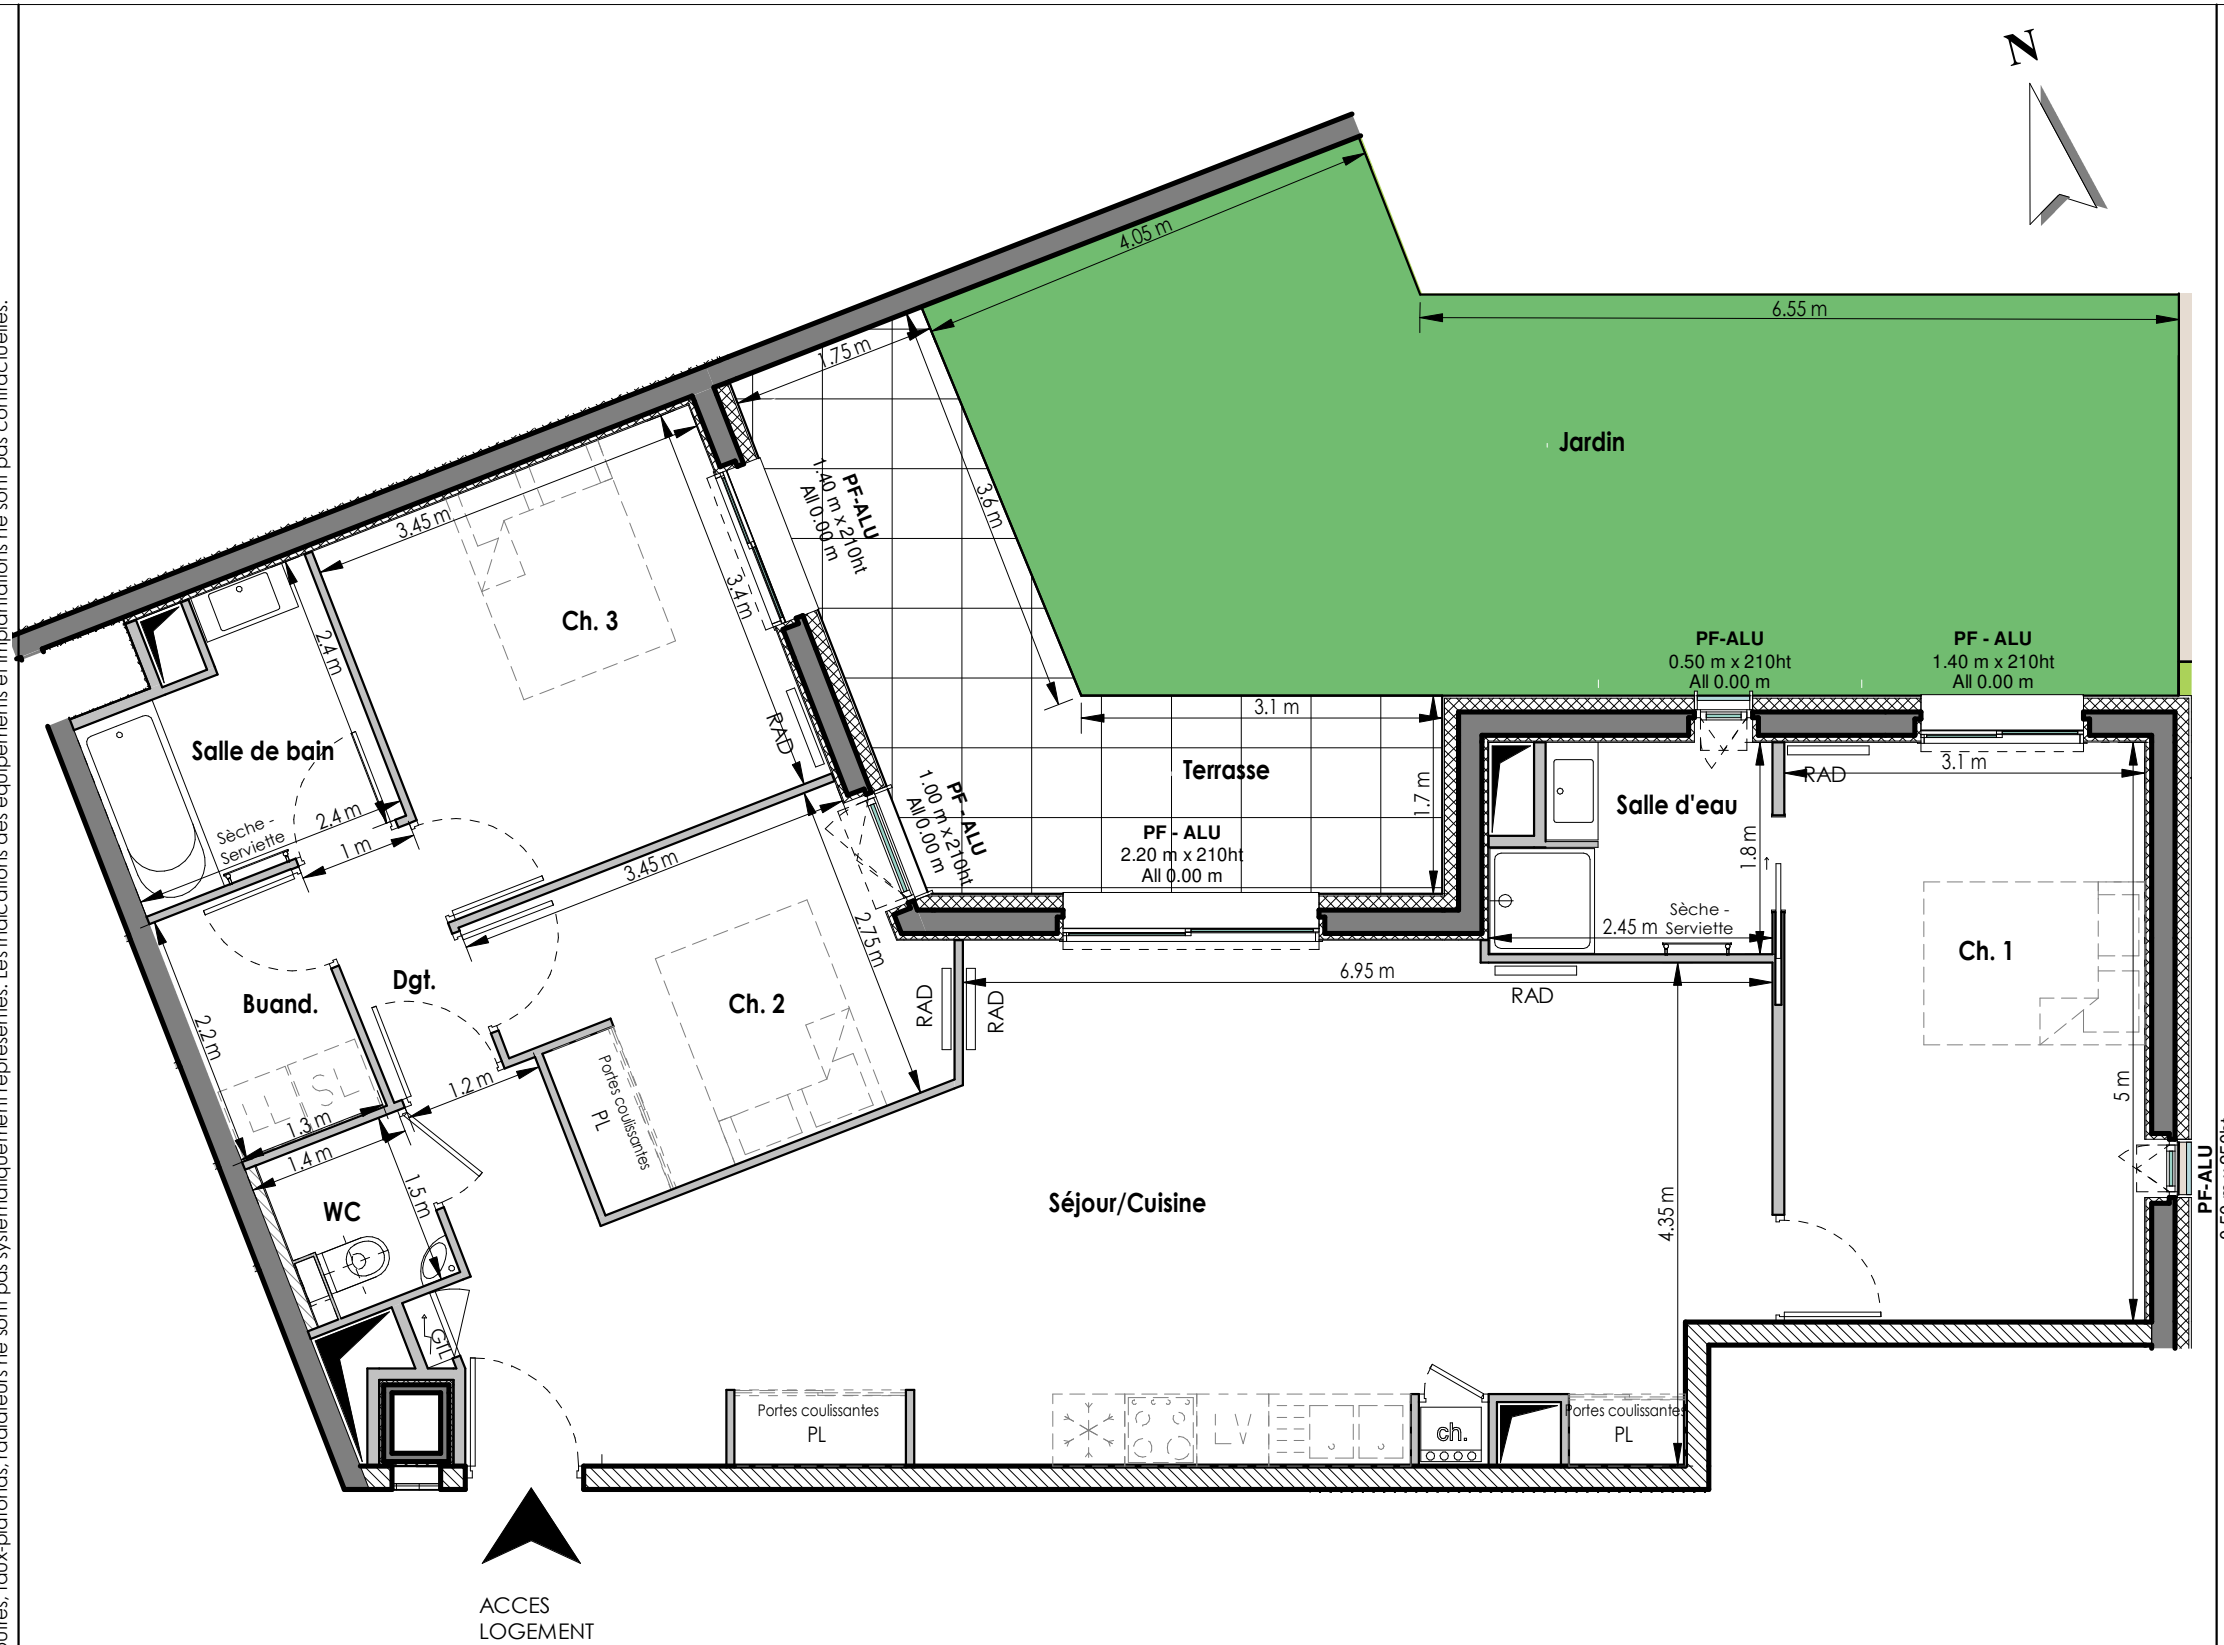


Date : 07/10/2019 Echelle : 1/65 hsp : 2.80m

Appartement n° F001

Niveau RDC - T4

Repérage

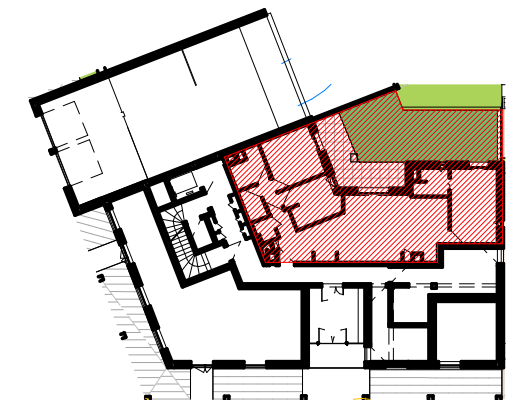

SURFACES HABITABLES F001

Nom	Surface
Séjour/Cuisine	41.93 m ²
Ch. 1	15.45 m ²
Ch. 3	11.80 m ²
Ch. 2	9.43 m ²
Salle de bain	4.86 m ²
Salle d'eau	3.98 m ²
Buand.	2.90 m ²
Dgt.	2.20 m ²
WC	1.82 m ²
TOTAL	94.37 m²

Annexes F001

Nom	Surface
Jardin	38.27 m ²
Terrasse	14.00 m ²
TOTAL	52.27 m²

PLAN DE VENTE