


NOTA : Des modifications sont susceptibles d'être apportées sur ce plan en fonction des études techniques et des nécessités techniques de la réalisation de ce programme.
 Les indications des éléments techniques sont indicatives.
 Les retombées, poutres, faux-plafonds, radiateurs ne sont pas systématiquement représentés. Les indications des équipements et implantations ne sont pas contractuelles.

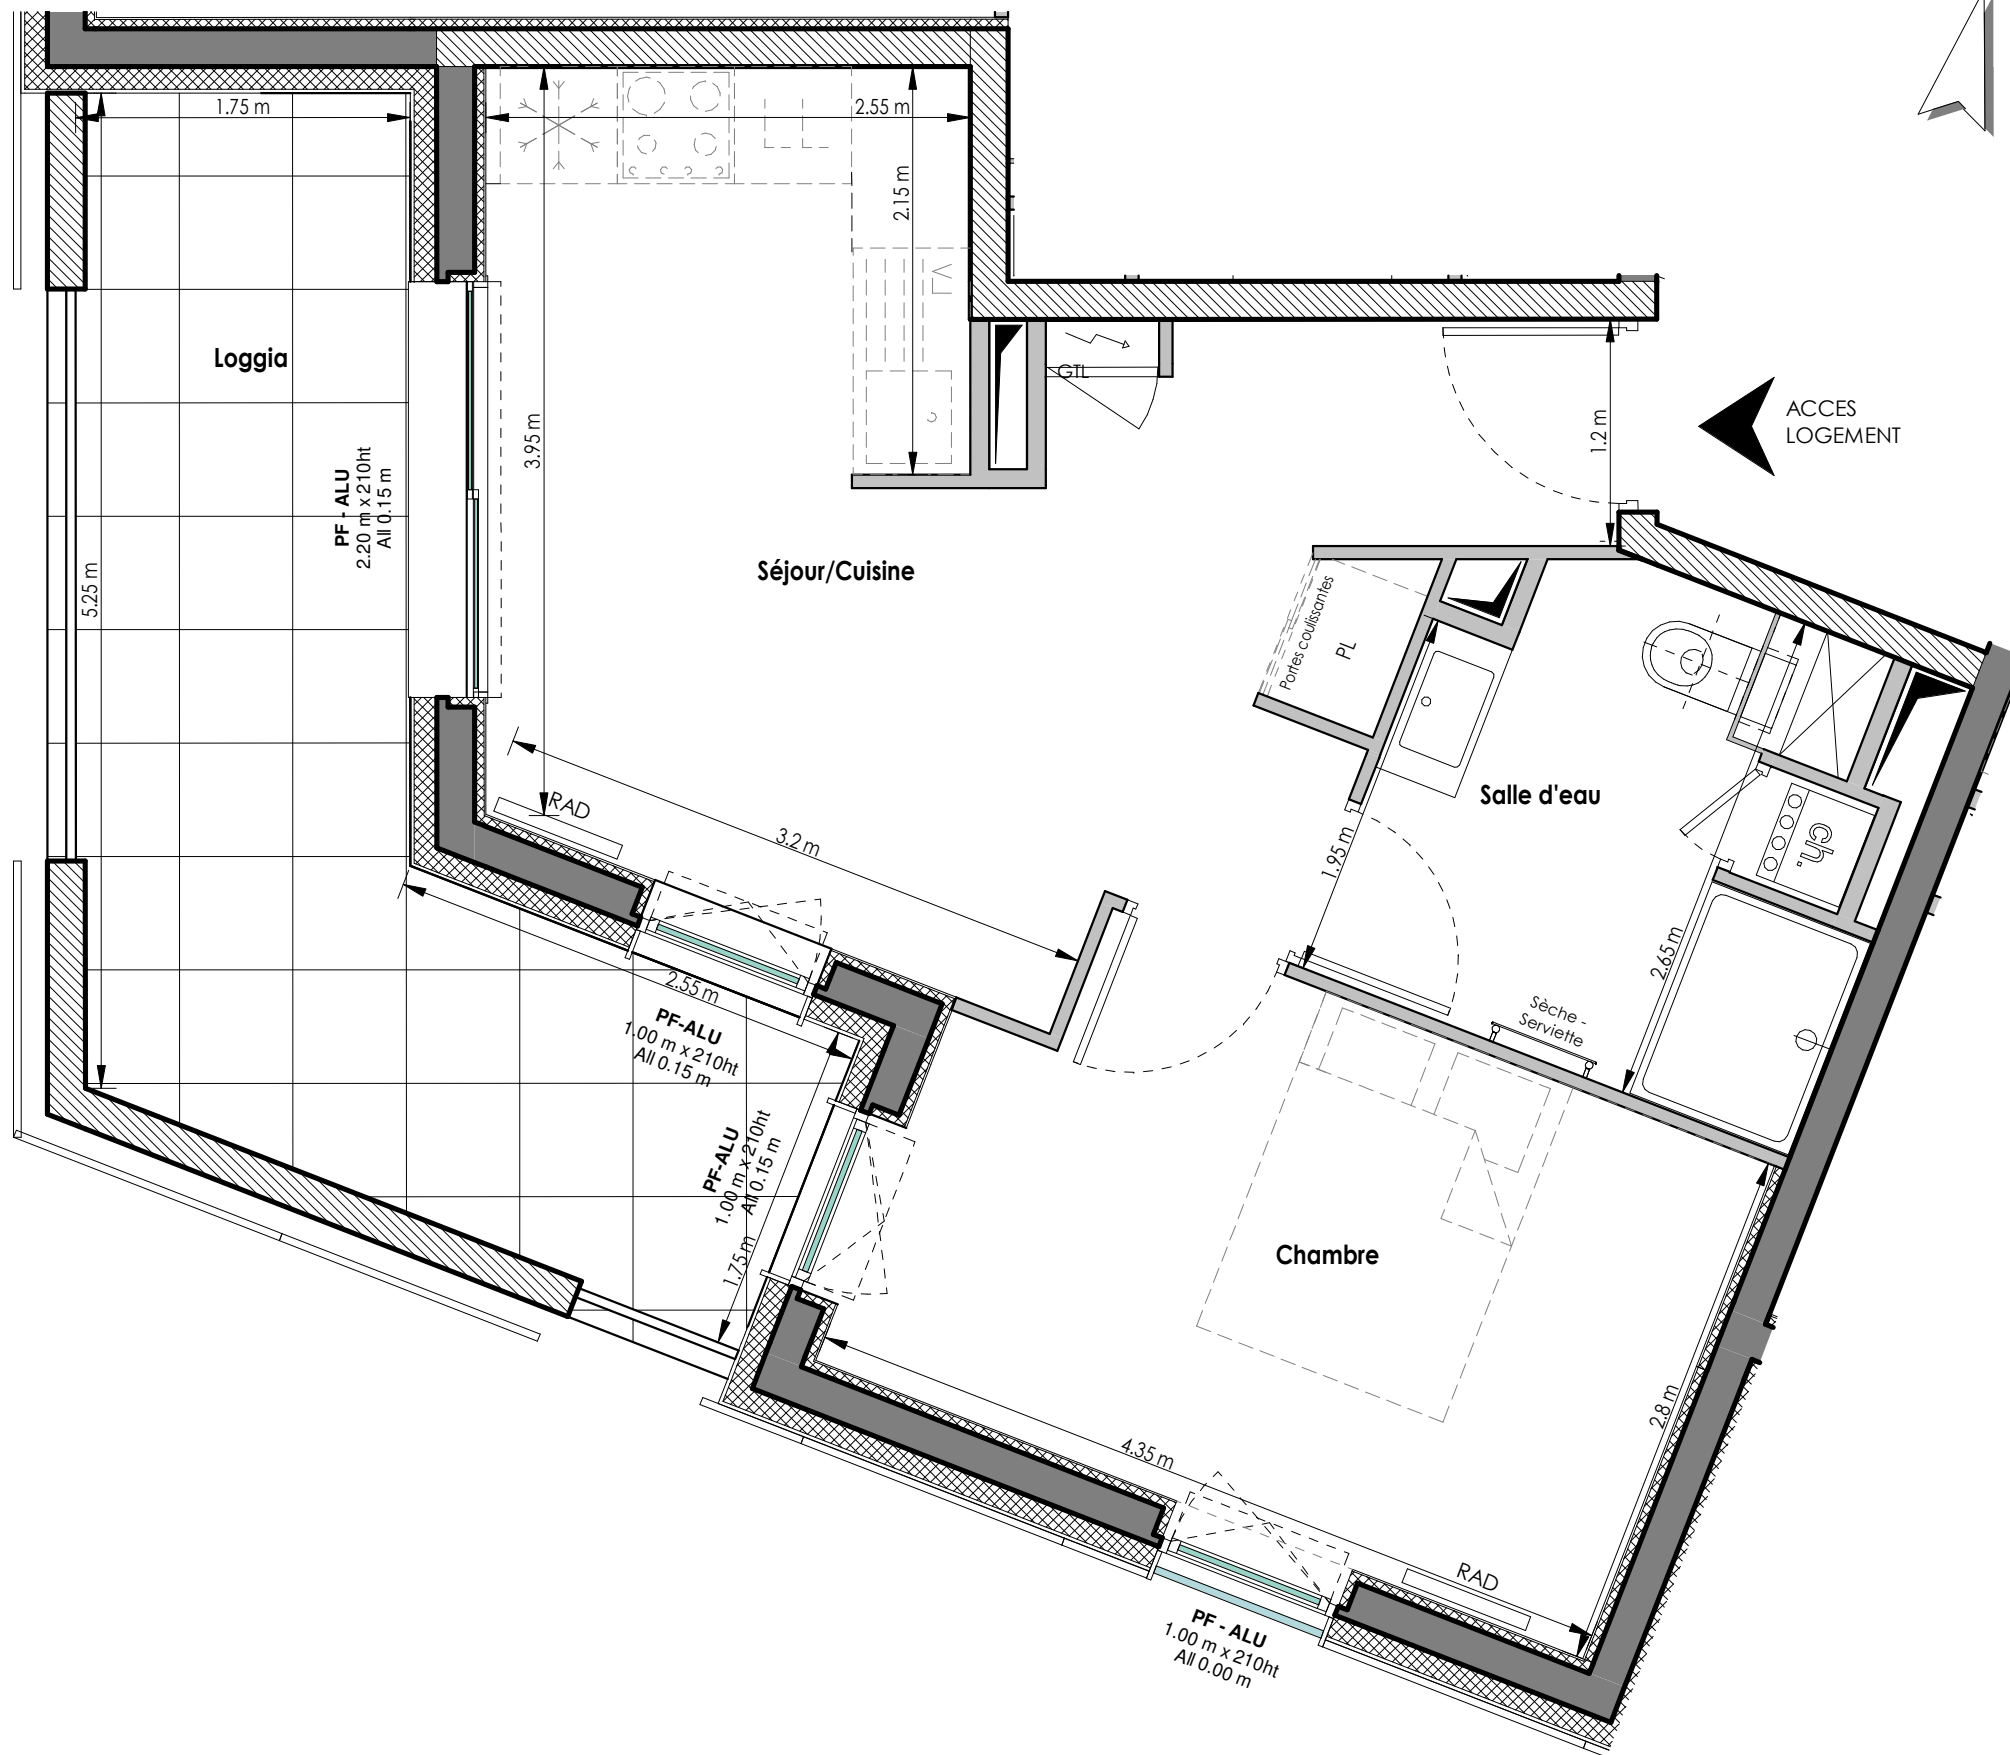

Date : 08/10/2019 Echelle : 1/40 hsp : 2.50 m


RESIDENCE
 LES ALLÉES
 BLATIN

Avenue F. Roosevelt
 Clermont-Ferrand

Appartement n° F106

Niveau 1 - T2

Repérage

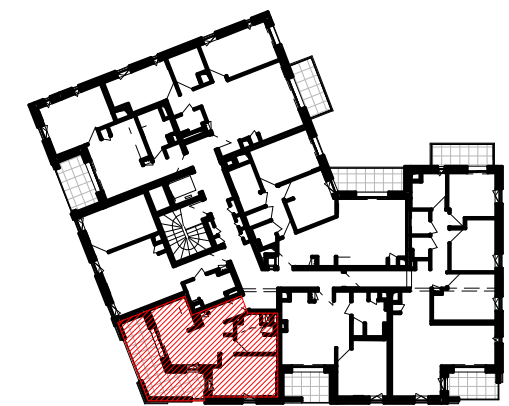

SURFACES HABITABLES F106	
Nom	Surface
Séjour/Cuisine	19.39 m ²
Chambre	11.70 m ²
Salle d'eau	6.58 m ²
TOTAL	37.67 m ²

Annexes F106	
Nom	Surface
Loggia	13.62 m ²
TOTAL	13.62 m ²

PLAN DE VENTE