


NOTA : Des modifications sont susceptibles d'être apportées sur ce plan en fonction des études techniques et des nécessités techniques de la réalisation de ce programme.
 Les indications portées sur ce plan, cotes, surfaces ainsi que la position des éléments techniques sont indicatives.
 Les retombées, poutres, faux-plafonds, radiateurs ne sont pas systématiquement représentés. Les indications des équipements et implantations ne sont pas contractuelles.

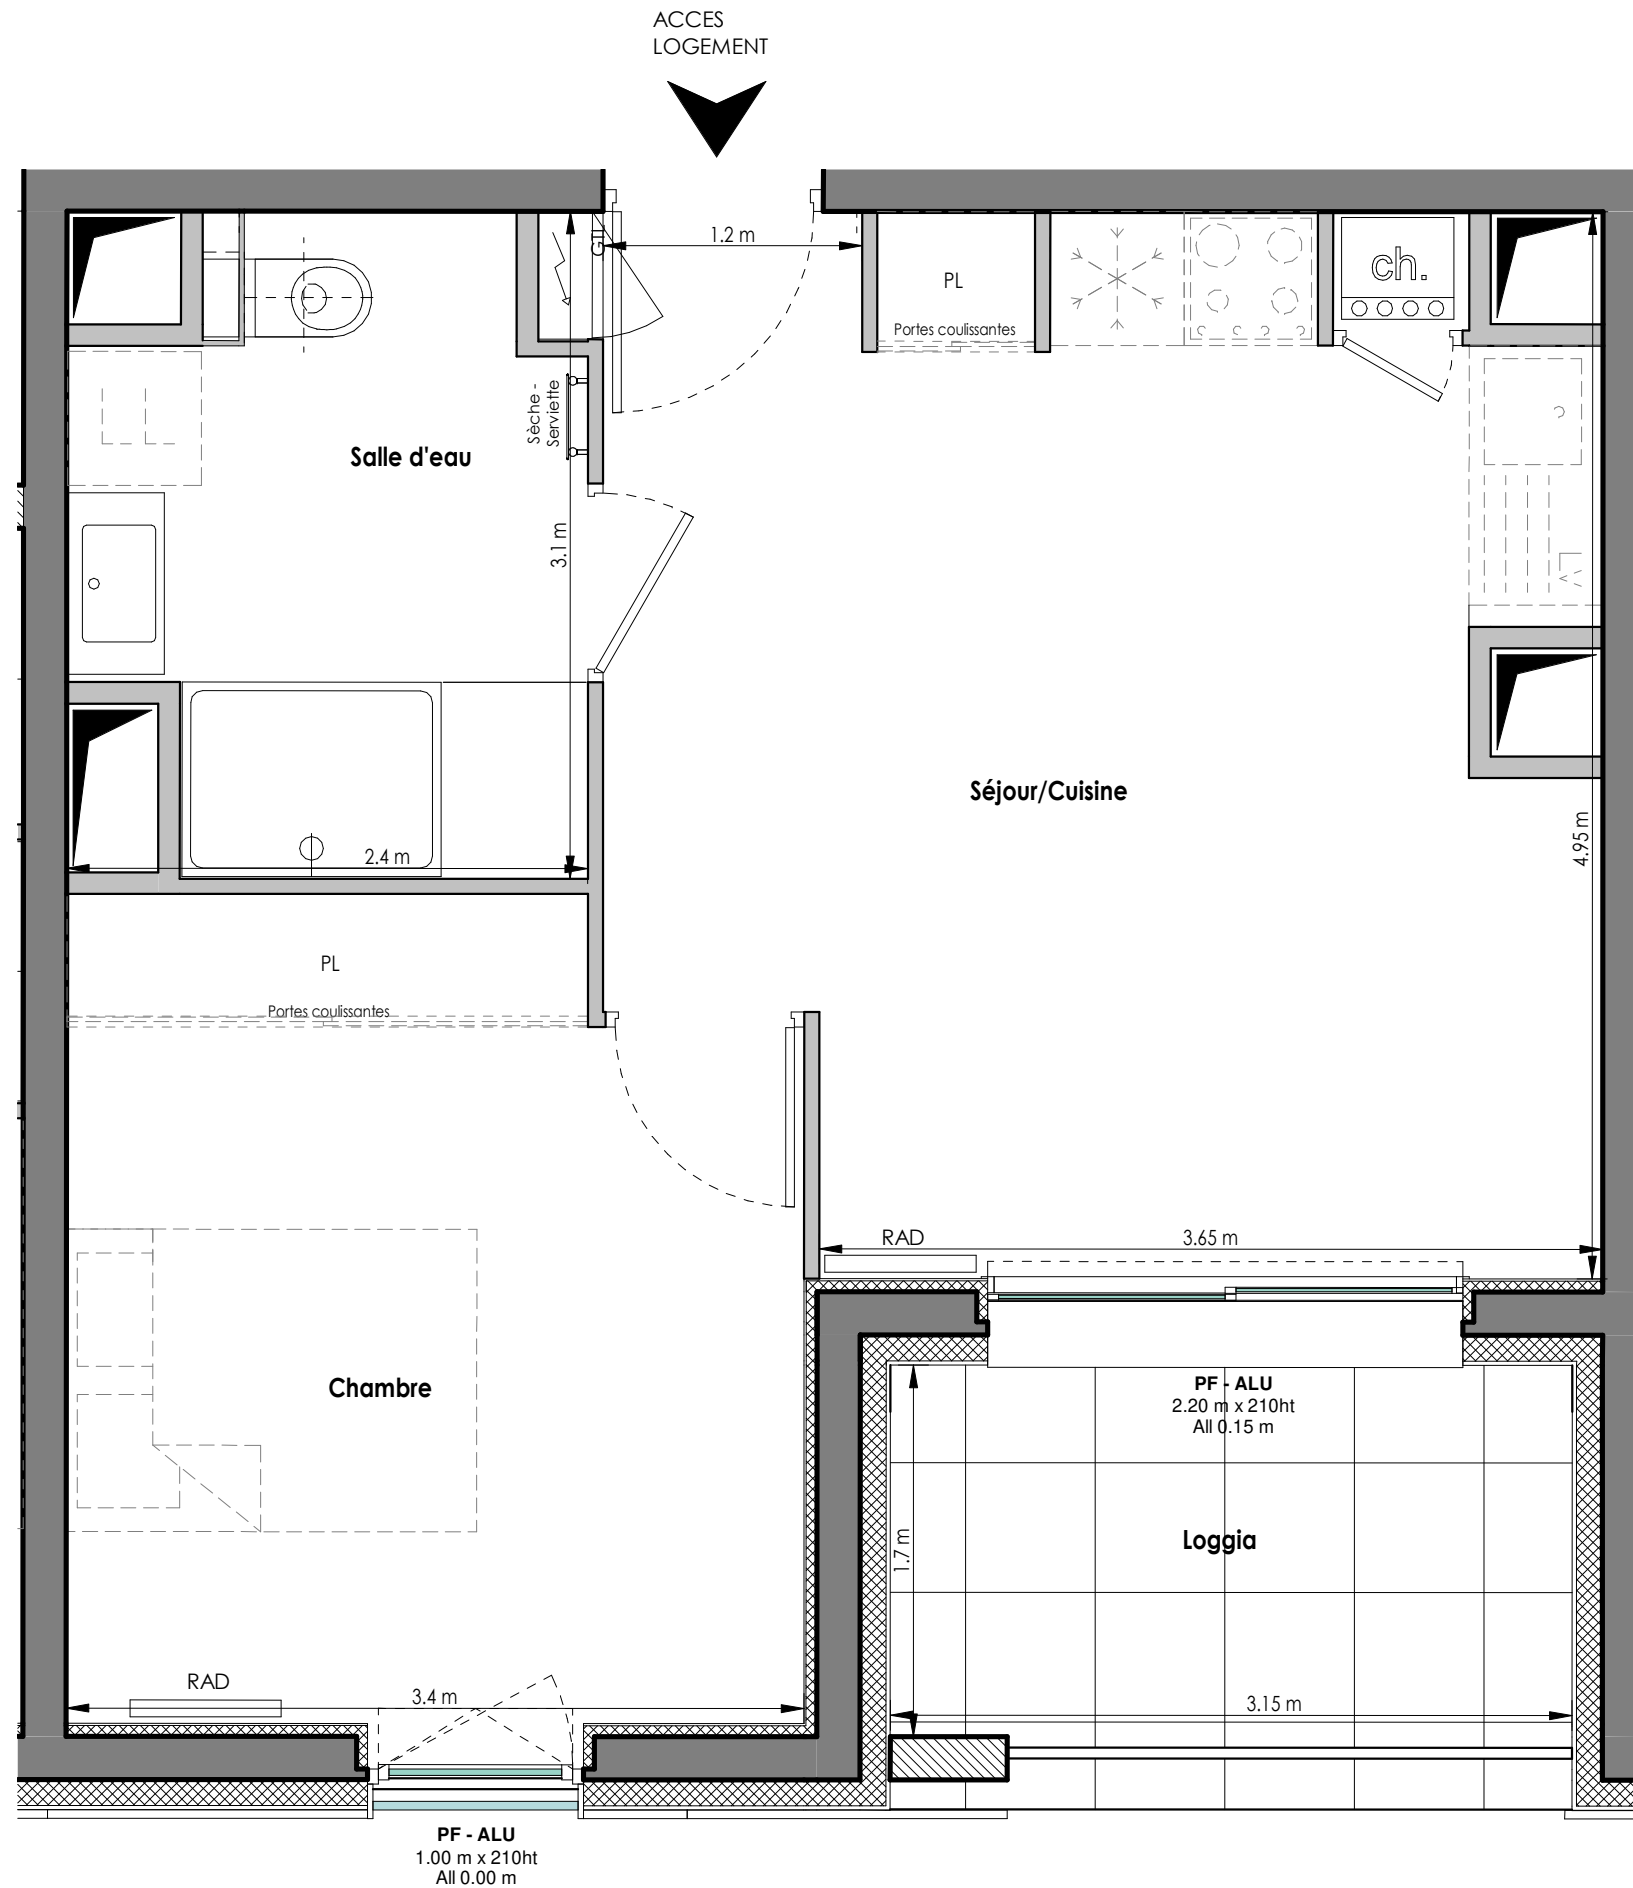

Date : 03/09/2019 Echelle : 1/35 hsp : 2.50 m


RESIDENCE
 LES ALLÉES
 BLATIN

Avenue F. Roosevelt
 Clermont-Ferrand

Appartement n° F205

Niveau 2 - T2

Repérage

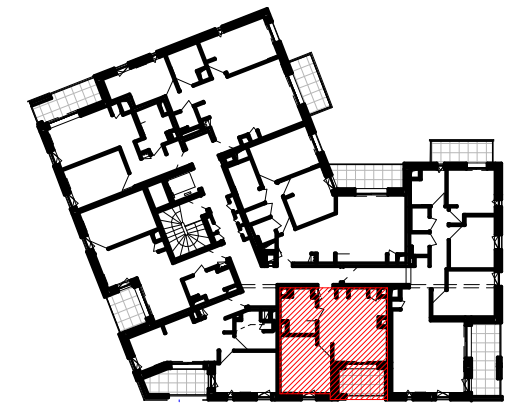

SURFACES HABITABLES F205

Nom	Surface
Séjour/Cuisine	20.74 m ²
Chambre	12.51 m ²
Salle d'eau	6.25 m ²
TOTAL	39.49 m ²

Annexes F205

Nom	Surface
Loggia	5.56 m ²
TOTAL	5.56 m ²

PLAN DE VENTE