



NOTA : Des modifications sont susceptibles d'être apportées sur ce plan en fonction des études techniques et des nécessités techniques de la réalisation de ce programme.
 Les retombées, poutres, faux-plafonds, radiateurs ne sont pas systématiquement représentés. Les indications des équipements et implantations ne sont pas contractuelles.

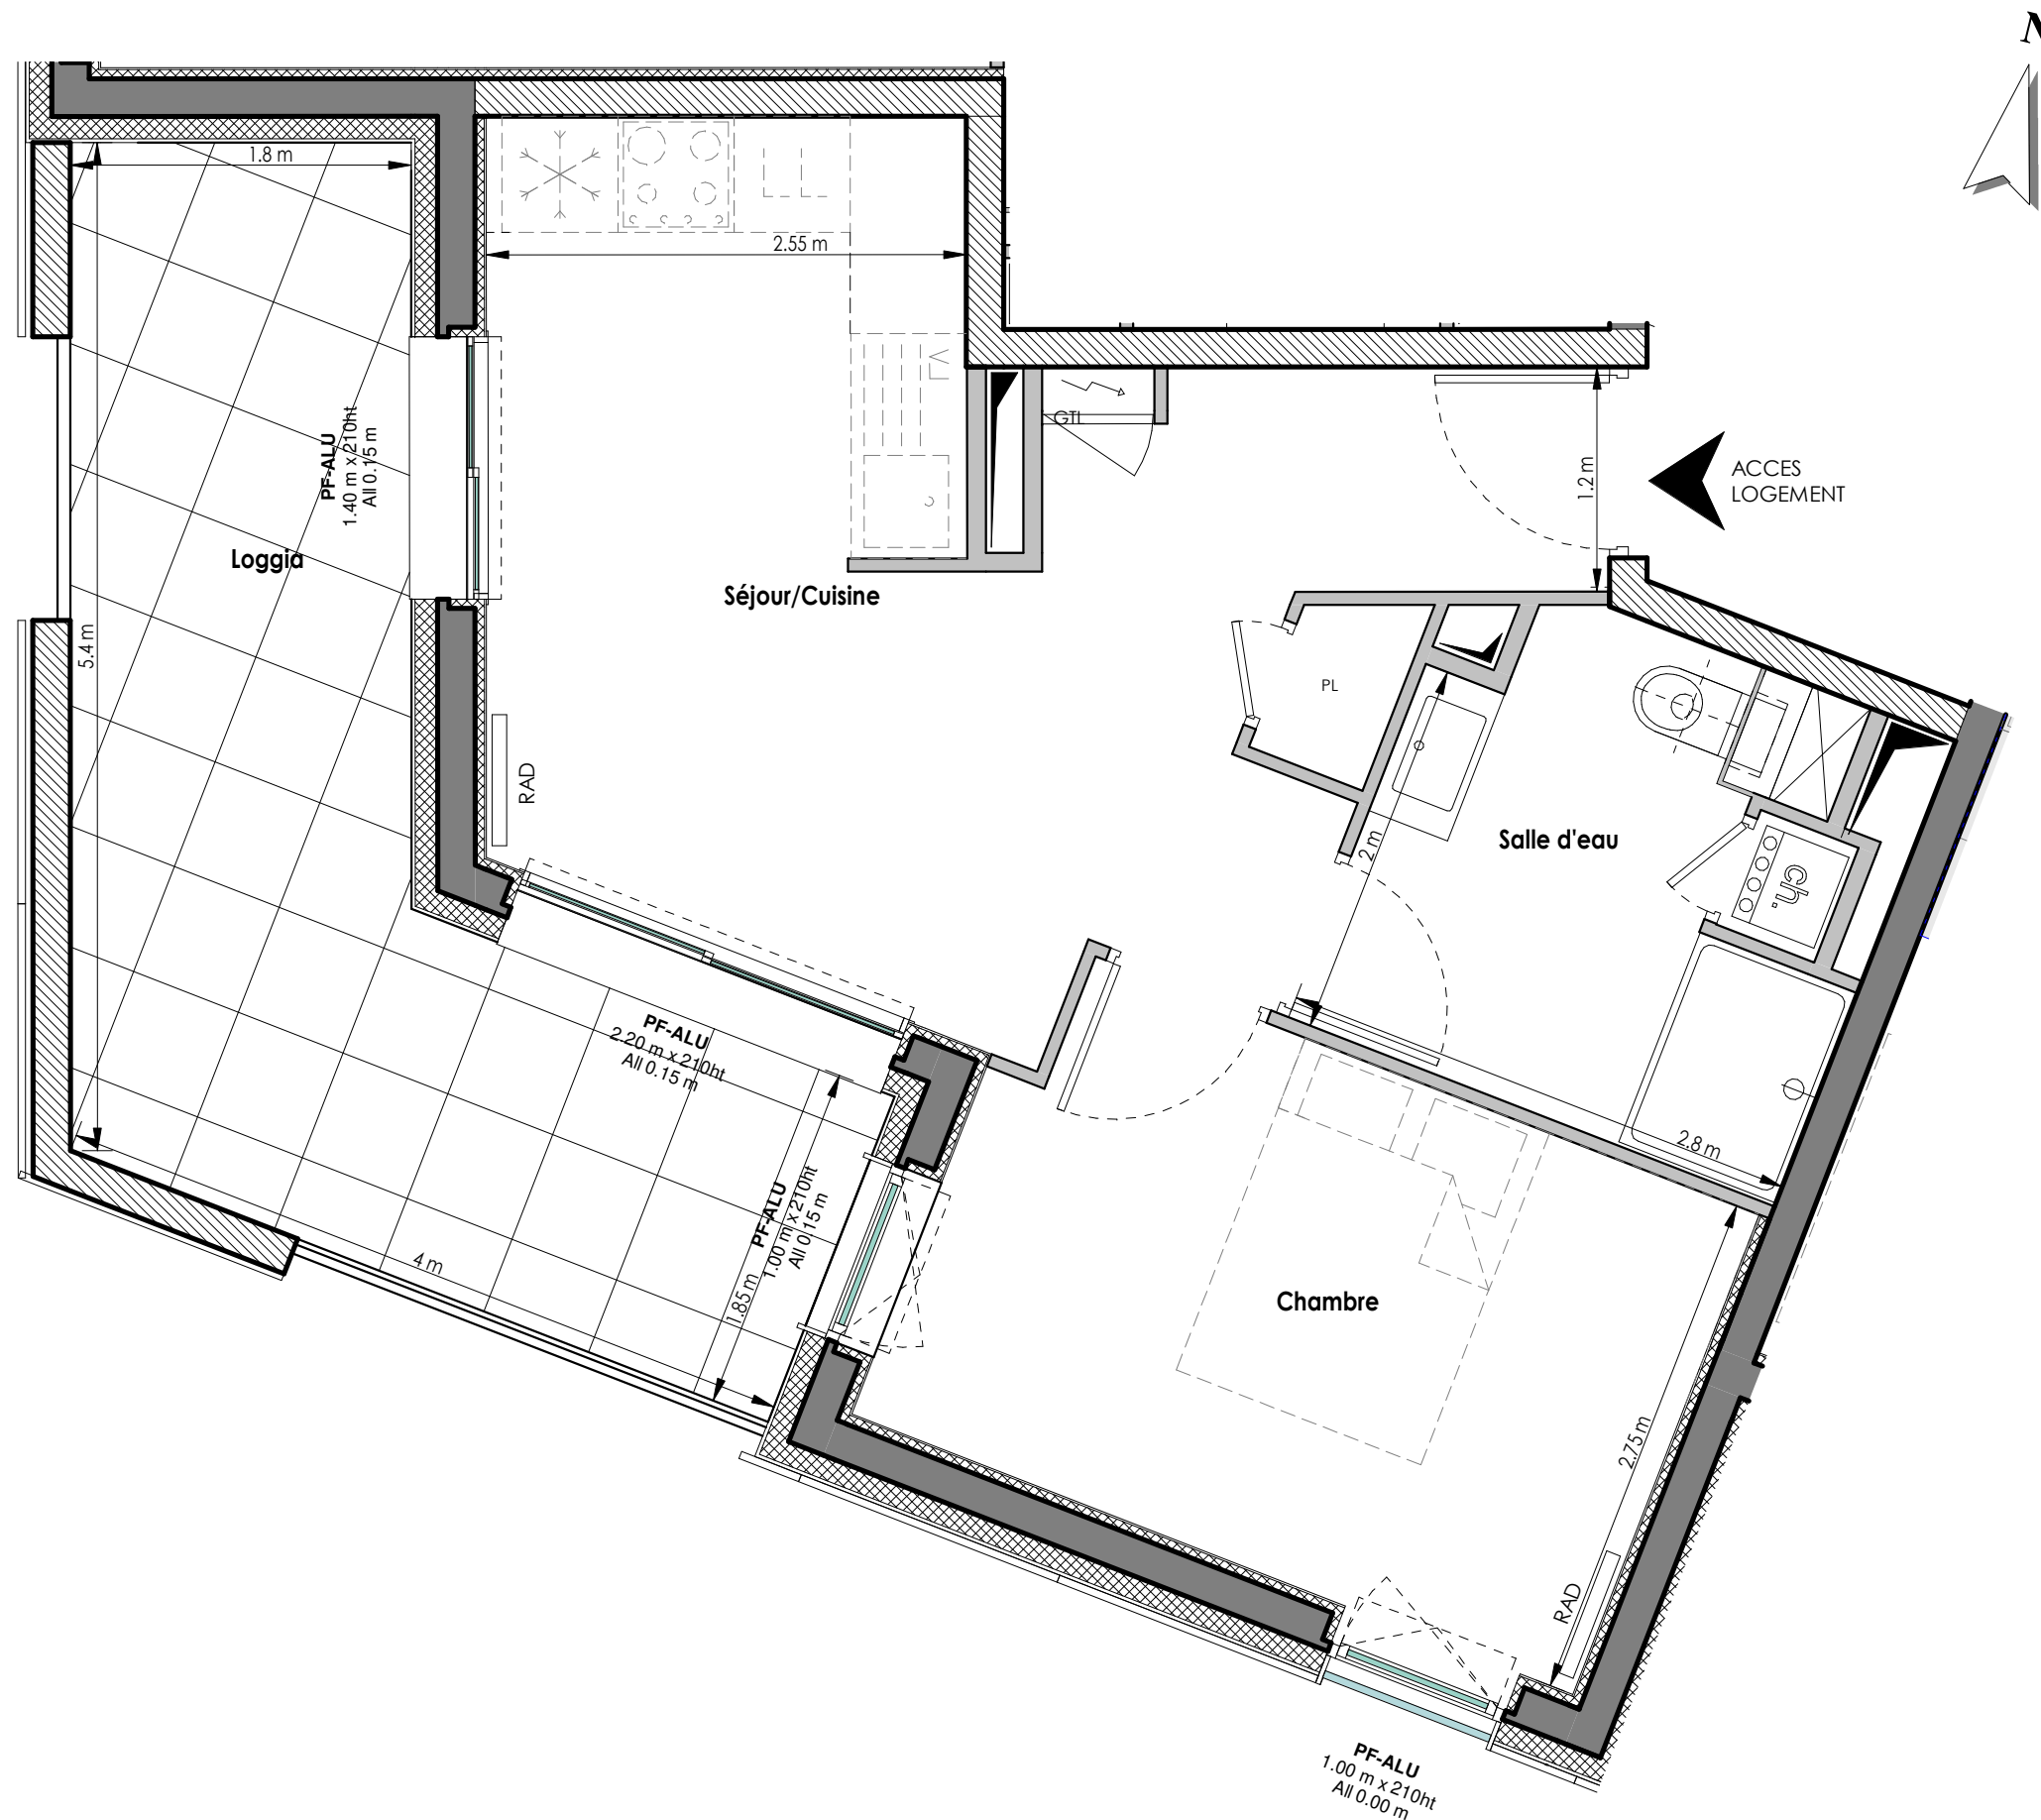

Appartement n° F306

Niveau 3 - T2

Repérage

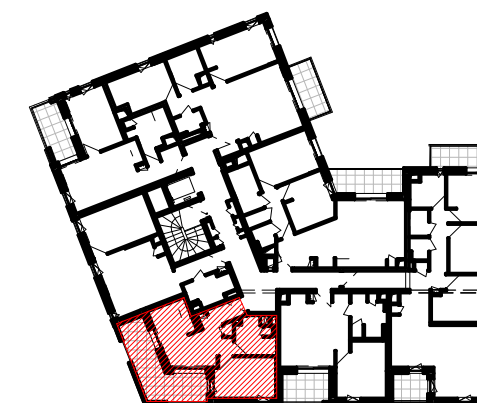

SURFACES HABITABLES F306

Nom	Surface
Séjour/Cuisine	18.66 m ²
Chambre	11.10 m ²
Salle d'eau	6.13 m ²
TOTAL	35.89 m ²

Annexes F306

Nom	Surface
Loggia	15.50 m ²
TOTAL	15.50 m ²

PLAN DE VENTE