


NOTA : Des modifications sont susceptibles d'être apportées sur ce plan en fonction des études techniques et des nécessités techniques de la réalisation de ce programme.
 Les retombées, poutres, faux-plafonds, radiateurs ne sont pas systématiquement représentés. Les indications des équipements et implantations ne sont pas contractuelles.

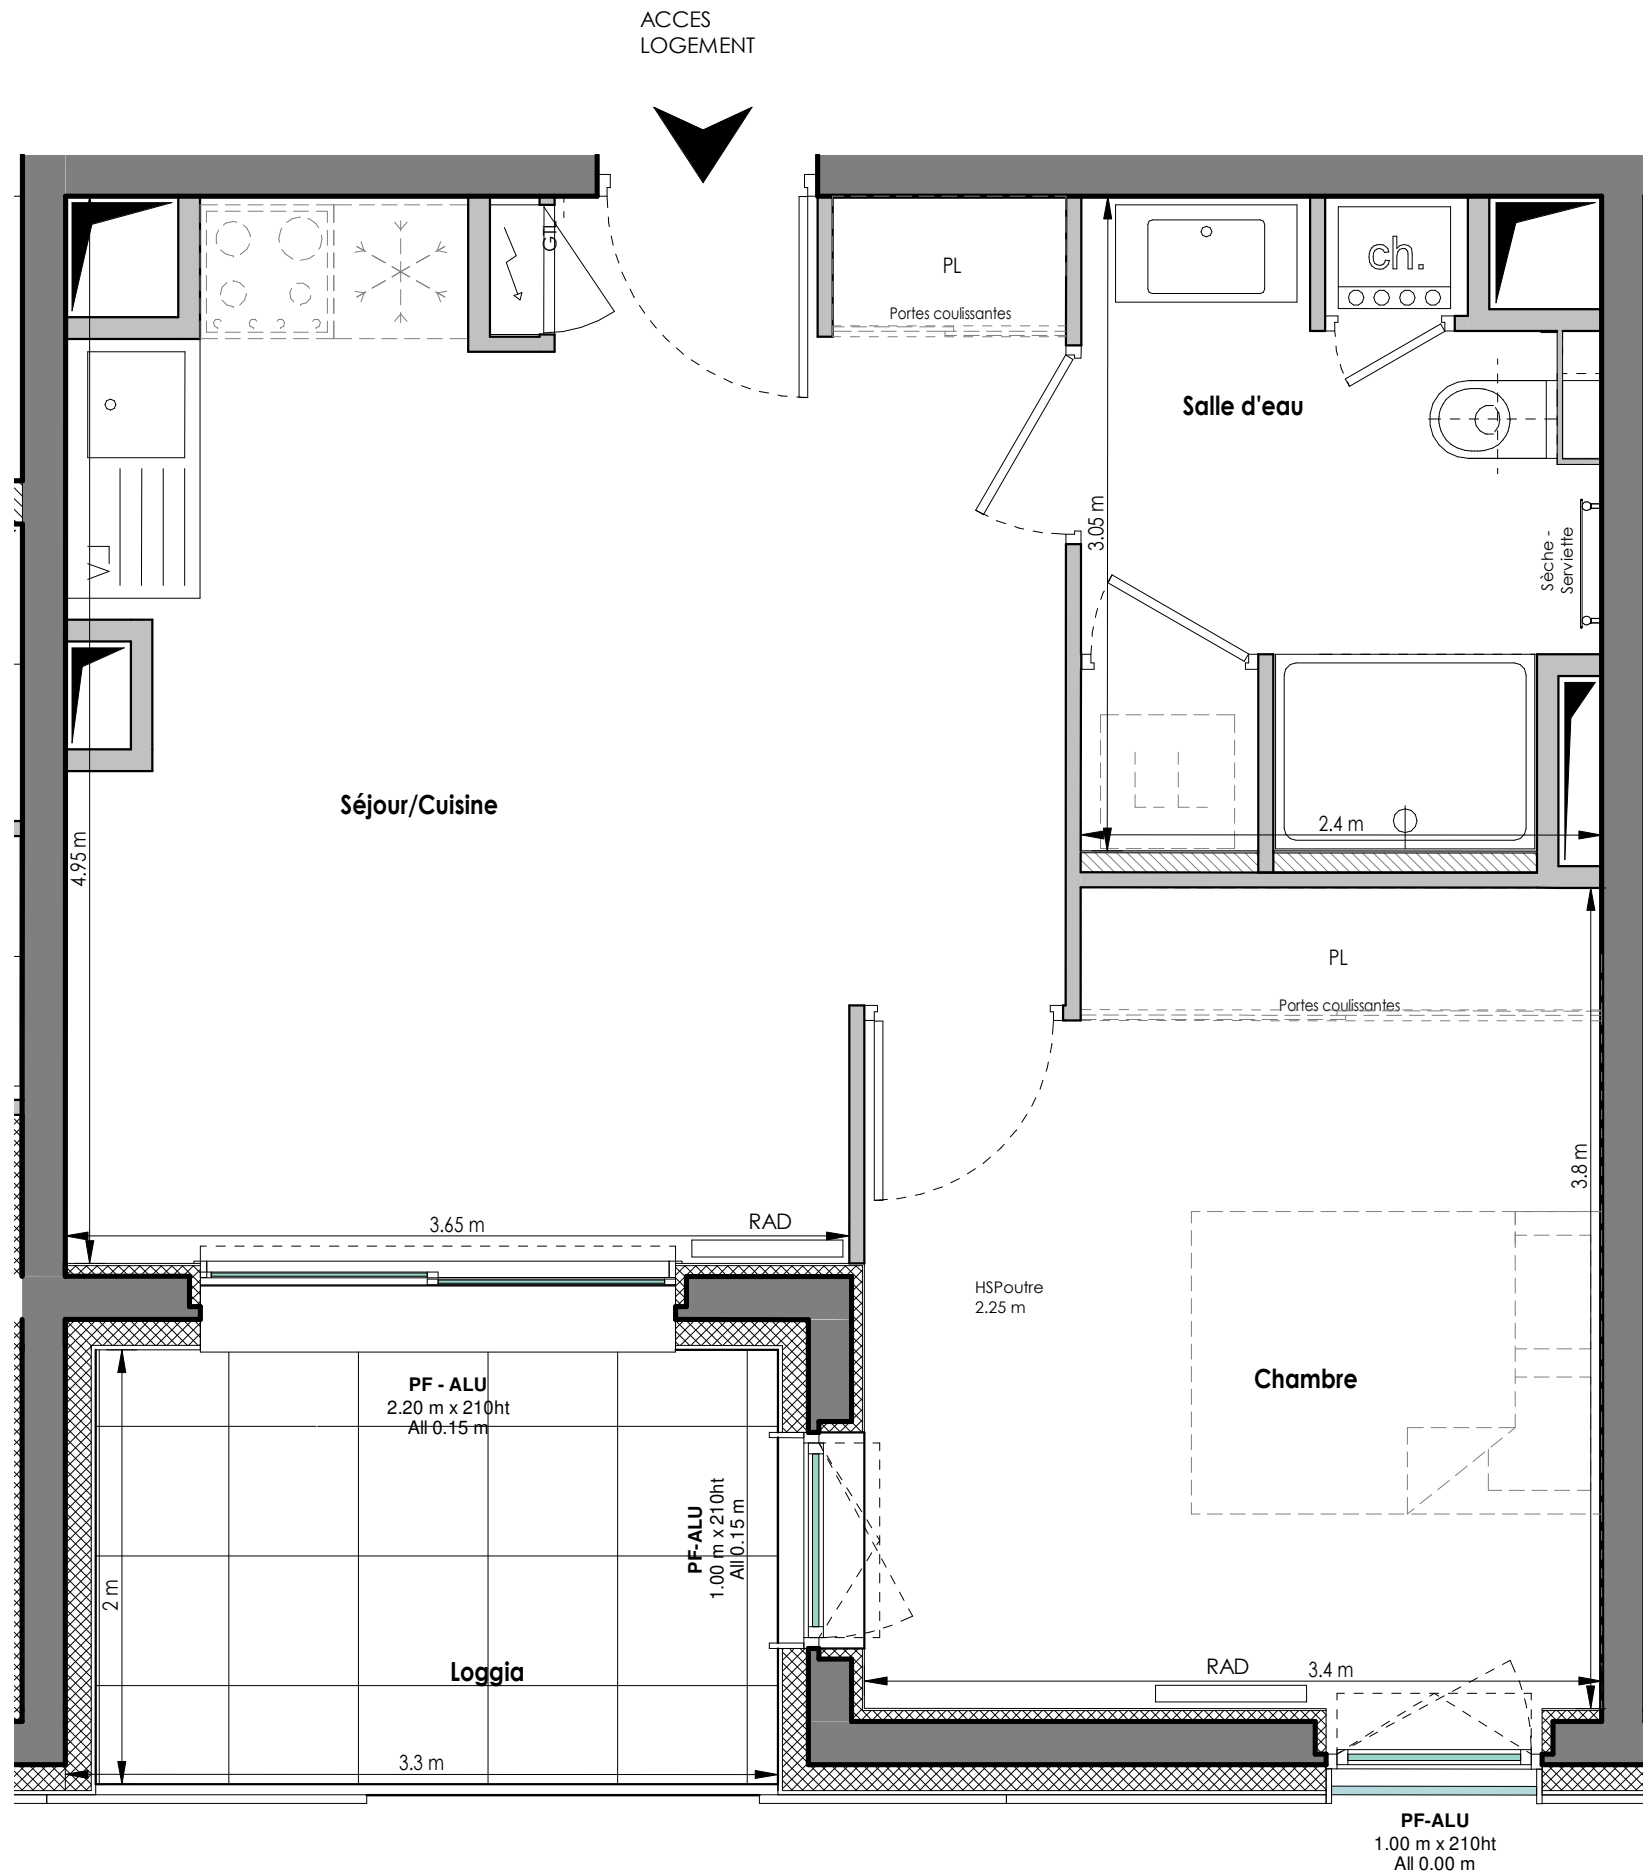

Date : 06/09/2019 Echelle : 1/40 hsp : 2.50 m


RESIDENCE
 LES ALLÉES
 BLATIN

Avenue F. Roosevelt
 Clermont-Ferrand

Appartement n° F405

Niveau 4 - T2

Repérage

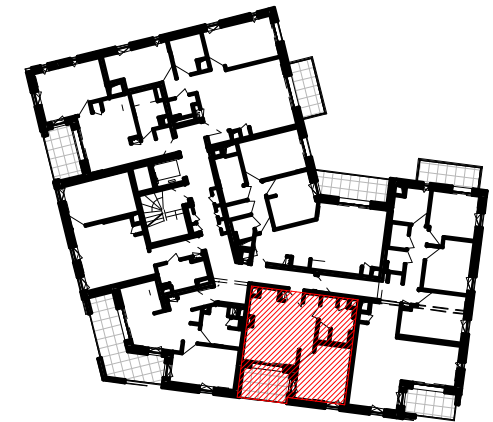

SURFACES HABITABLES F405

Nom	Surface
Séjour/Cuisine	20.66 m ²
Chambre	12.34 m ²
Salle d'eau	6.42 m ²
TOTAL	39.42 m ²

Annexes F405

Nom	Surface
Loggia	6.34 m ²
TOTAL	6.34 m ²

PLAN DE VENTE