



NOTA : Des modifications sont susceptibles d'être apportées sur ce plan en fonction des études techniques et des nécessités techniques de la réalisation de ce programme.  
 Les retombées, poutres, faux-plafonds, radiateurs ne sont pas systématiquement représentés. Les indications des équipements et implantations ne sont pas contractuelles.

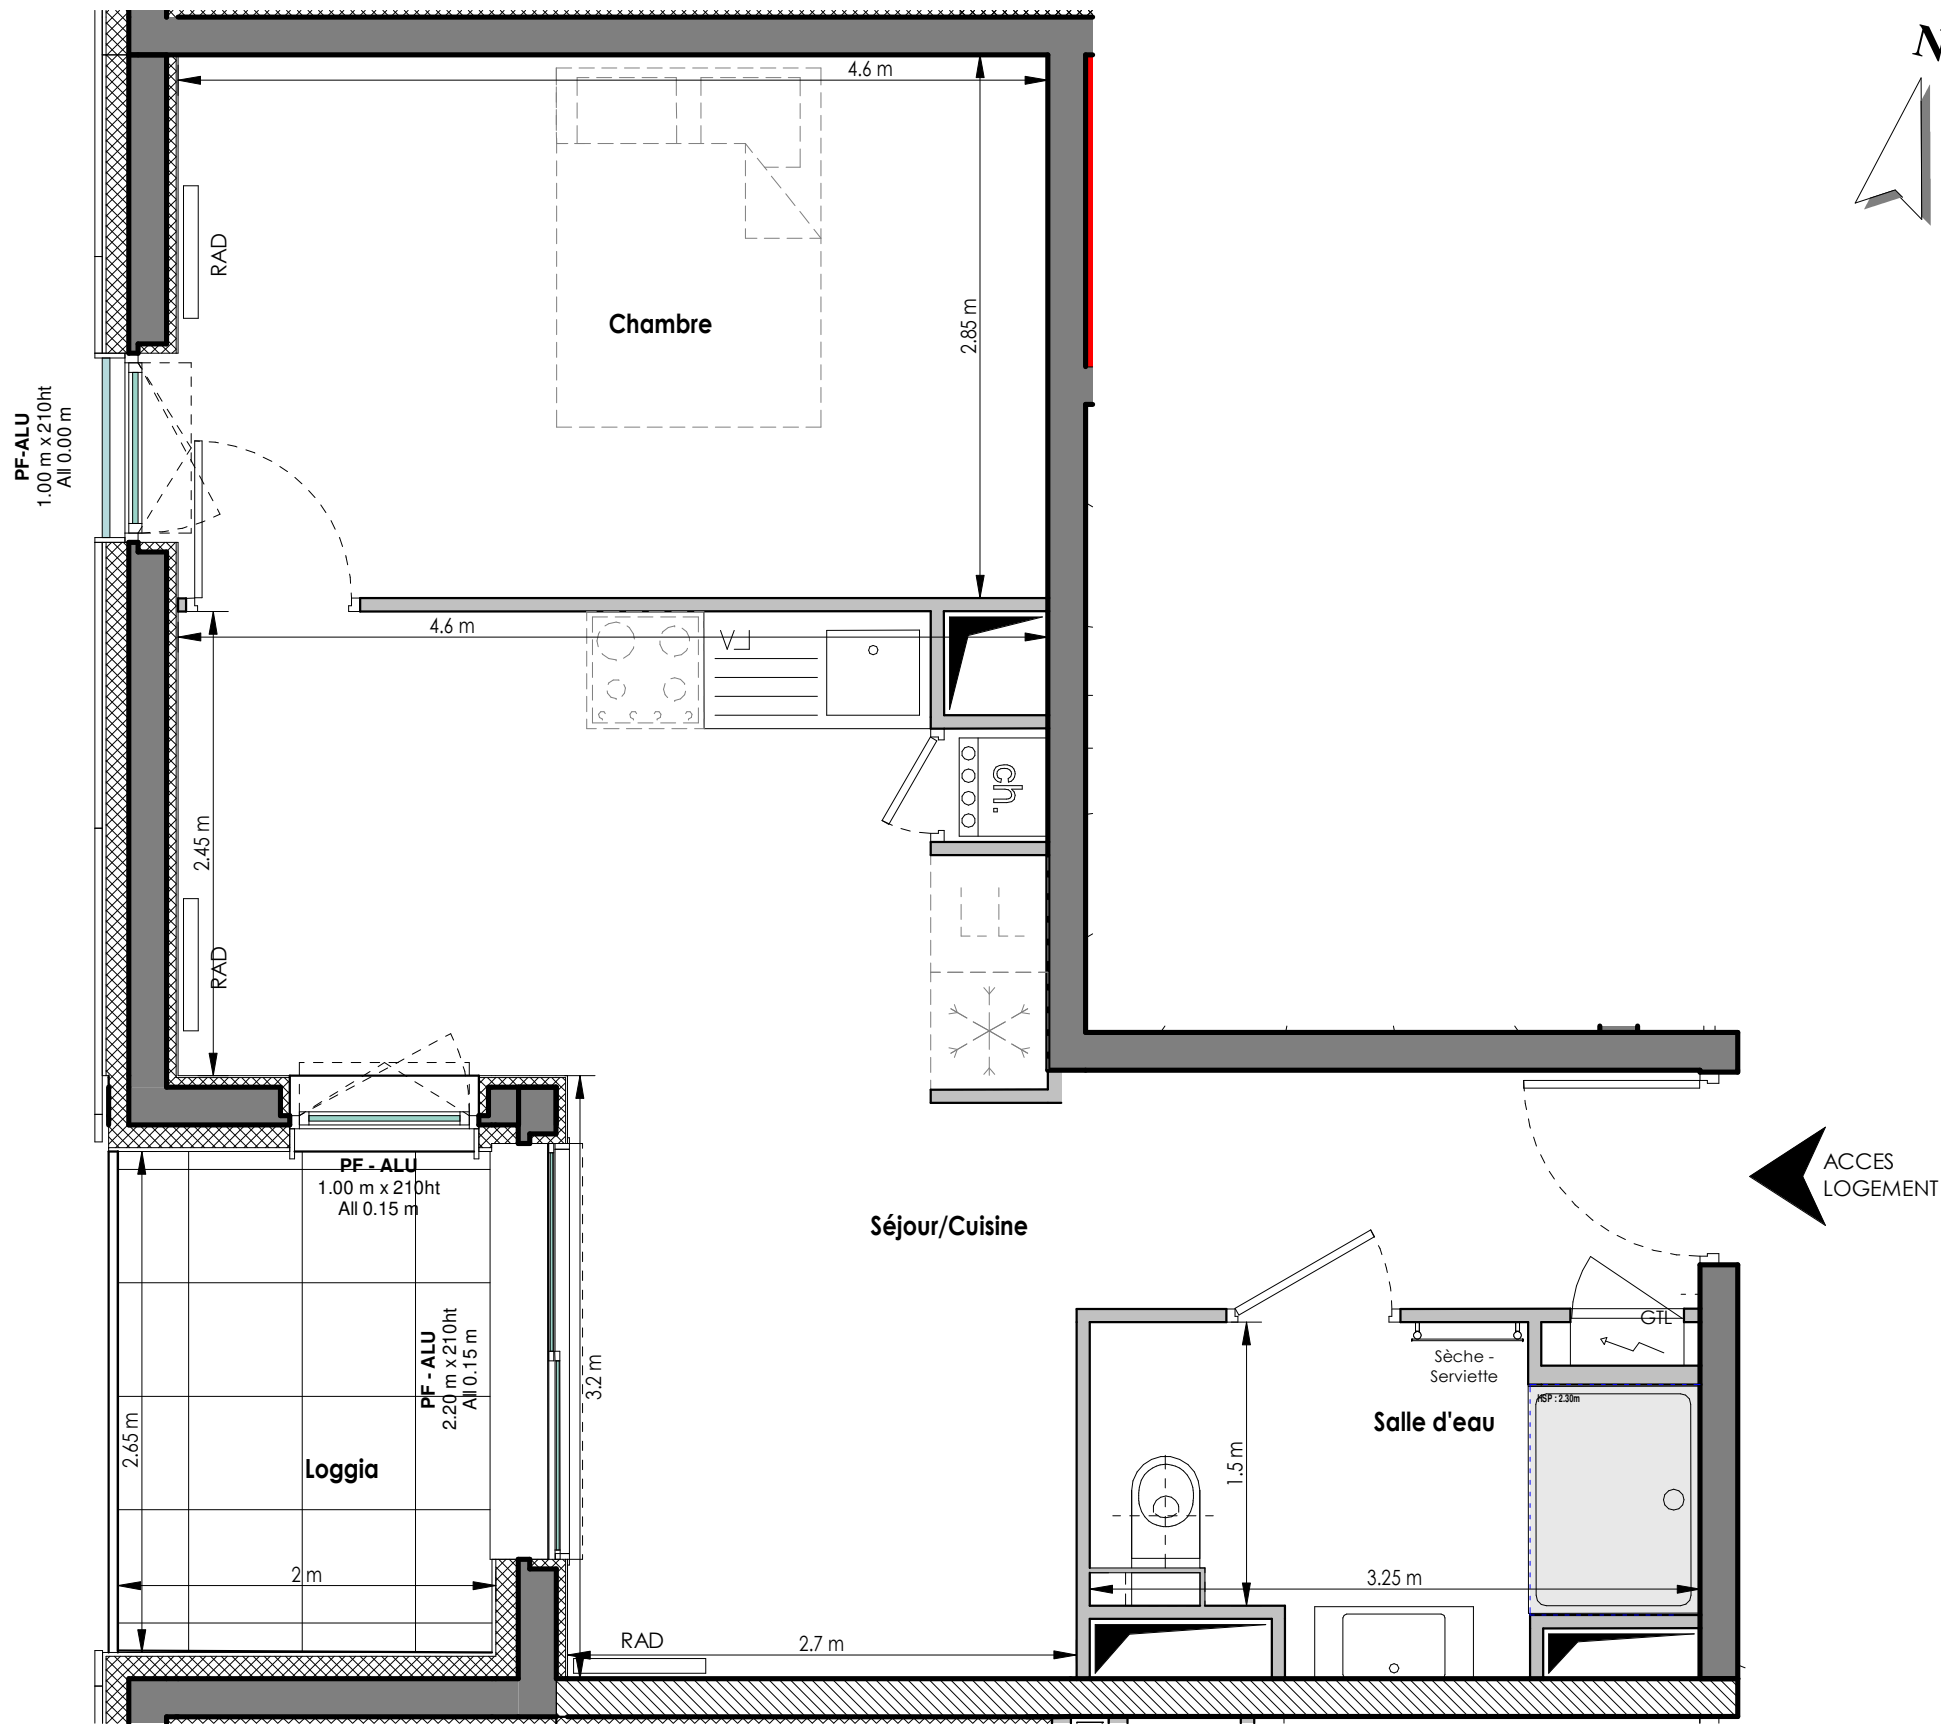

Appartement n° F507

Niveau 5 - T2

Repérage

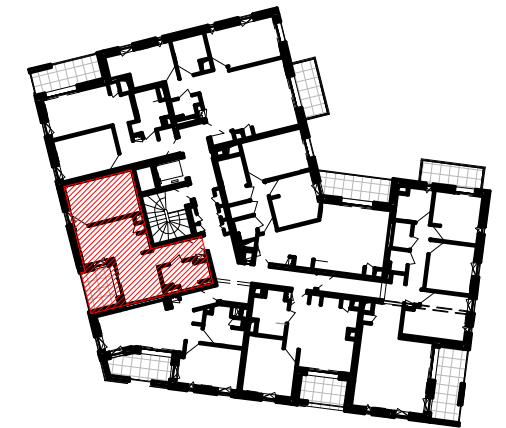

SURFACES HABITABLES F507

Nom	Surface
Séjour/Cuisine	23.61 m <sup>2</sup>
Chambre	13.23 m <sup>2</sup>
Salle d'eau	4.97 m <sup>2</sup>
TOTAL	41.81 m <sup>2</sup>

Annexes F507

Nom	Surface
Loggia	5.24 m <sup>2</sup>
TOTAL	5.24 m <sup>2</sup>

PLAN DE VENTE