


NOTA : Des modifications sont susceptibles d'être apportées sur ce plan en fonction des études techniques et des nécessités techniques de la réalisation de ce programme.
 Les indications portées sur ce plan, cotes, surfaces ainsi que la position des éléments techniques sont indicatives.
 Les retombées, poutres, faux-plafonds, radiateurs ne sont pas systématiquement représentés. Les indications des équipements et implantations ne sont pas contractuelles.

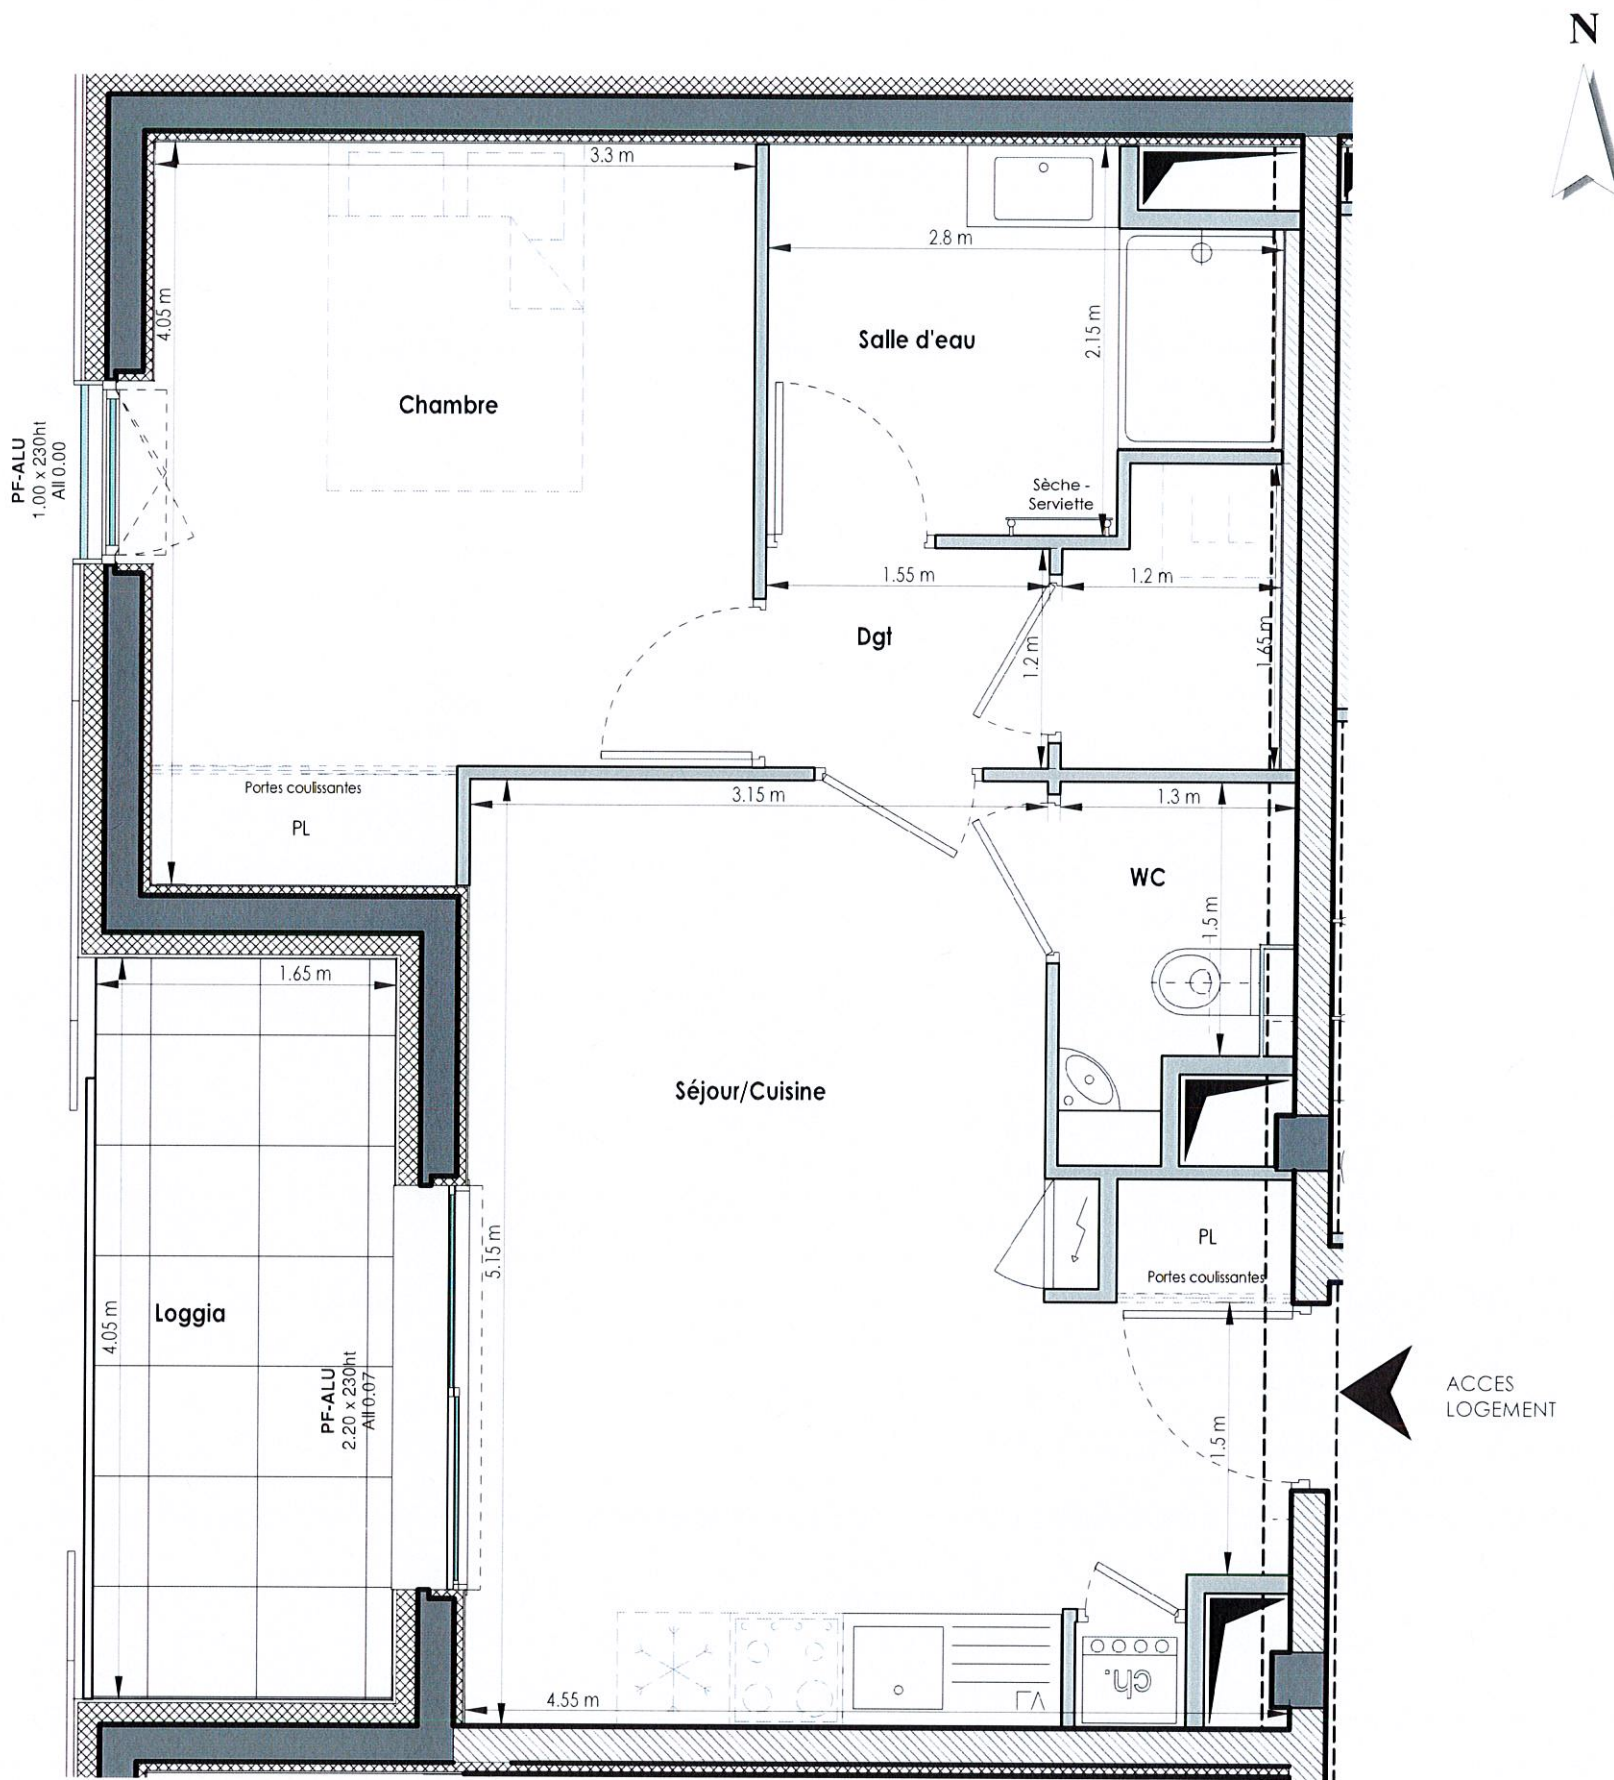

VINCI IMMOBILIER

GROUPE AICI
L'immobilier de référence

RESIDENCE
LES ALLÉES
BLATIN

Avenue F. Roosevelt
Clermont-Ferrand

Appartement n° D101

Niveau 1 - T2

Repérage



SURFACES HABITABLES D101

Nom	Surface
Séjour/Cuisine	19.65 m ²
Chambre	12.30 m ²
Salle d'eau	5.18 m ²
WC	2.16 m ²
Dgt	1.86 m ²
Espace	1.83 m ²
TOTAL	42.97 m ²

Annexes D101

Nom	Surface
Loggia	6.72 m ²
TOTAL	6.72 m ²

PLAN DE VENTE

DHA AUVERGNE
ARCHITECTES URBANISTES



Date : 06/09/2019

Echelle : 1/40

hsp : 2.60 m