


NOTA : Des modifications sont susceptibles d'être apportées sur ce plan en fonction des études techniques et des nécessités techniques de la réalisation de ce programme.
 Les indications portées sur ce plan, cotes, surfaces ainsi que la position des éléments techniques sont indicatives.
 Les retombées, poutres, faux-plafonds, radiateurs ne sont pas systématiquement représentés. Les indications des équipements et implantations ne sont pas contractuelles.

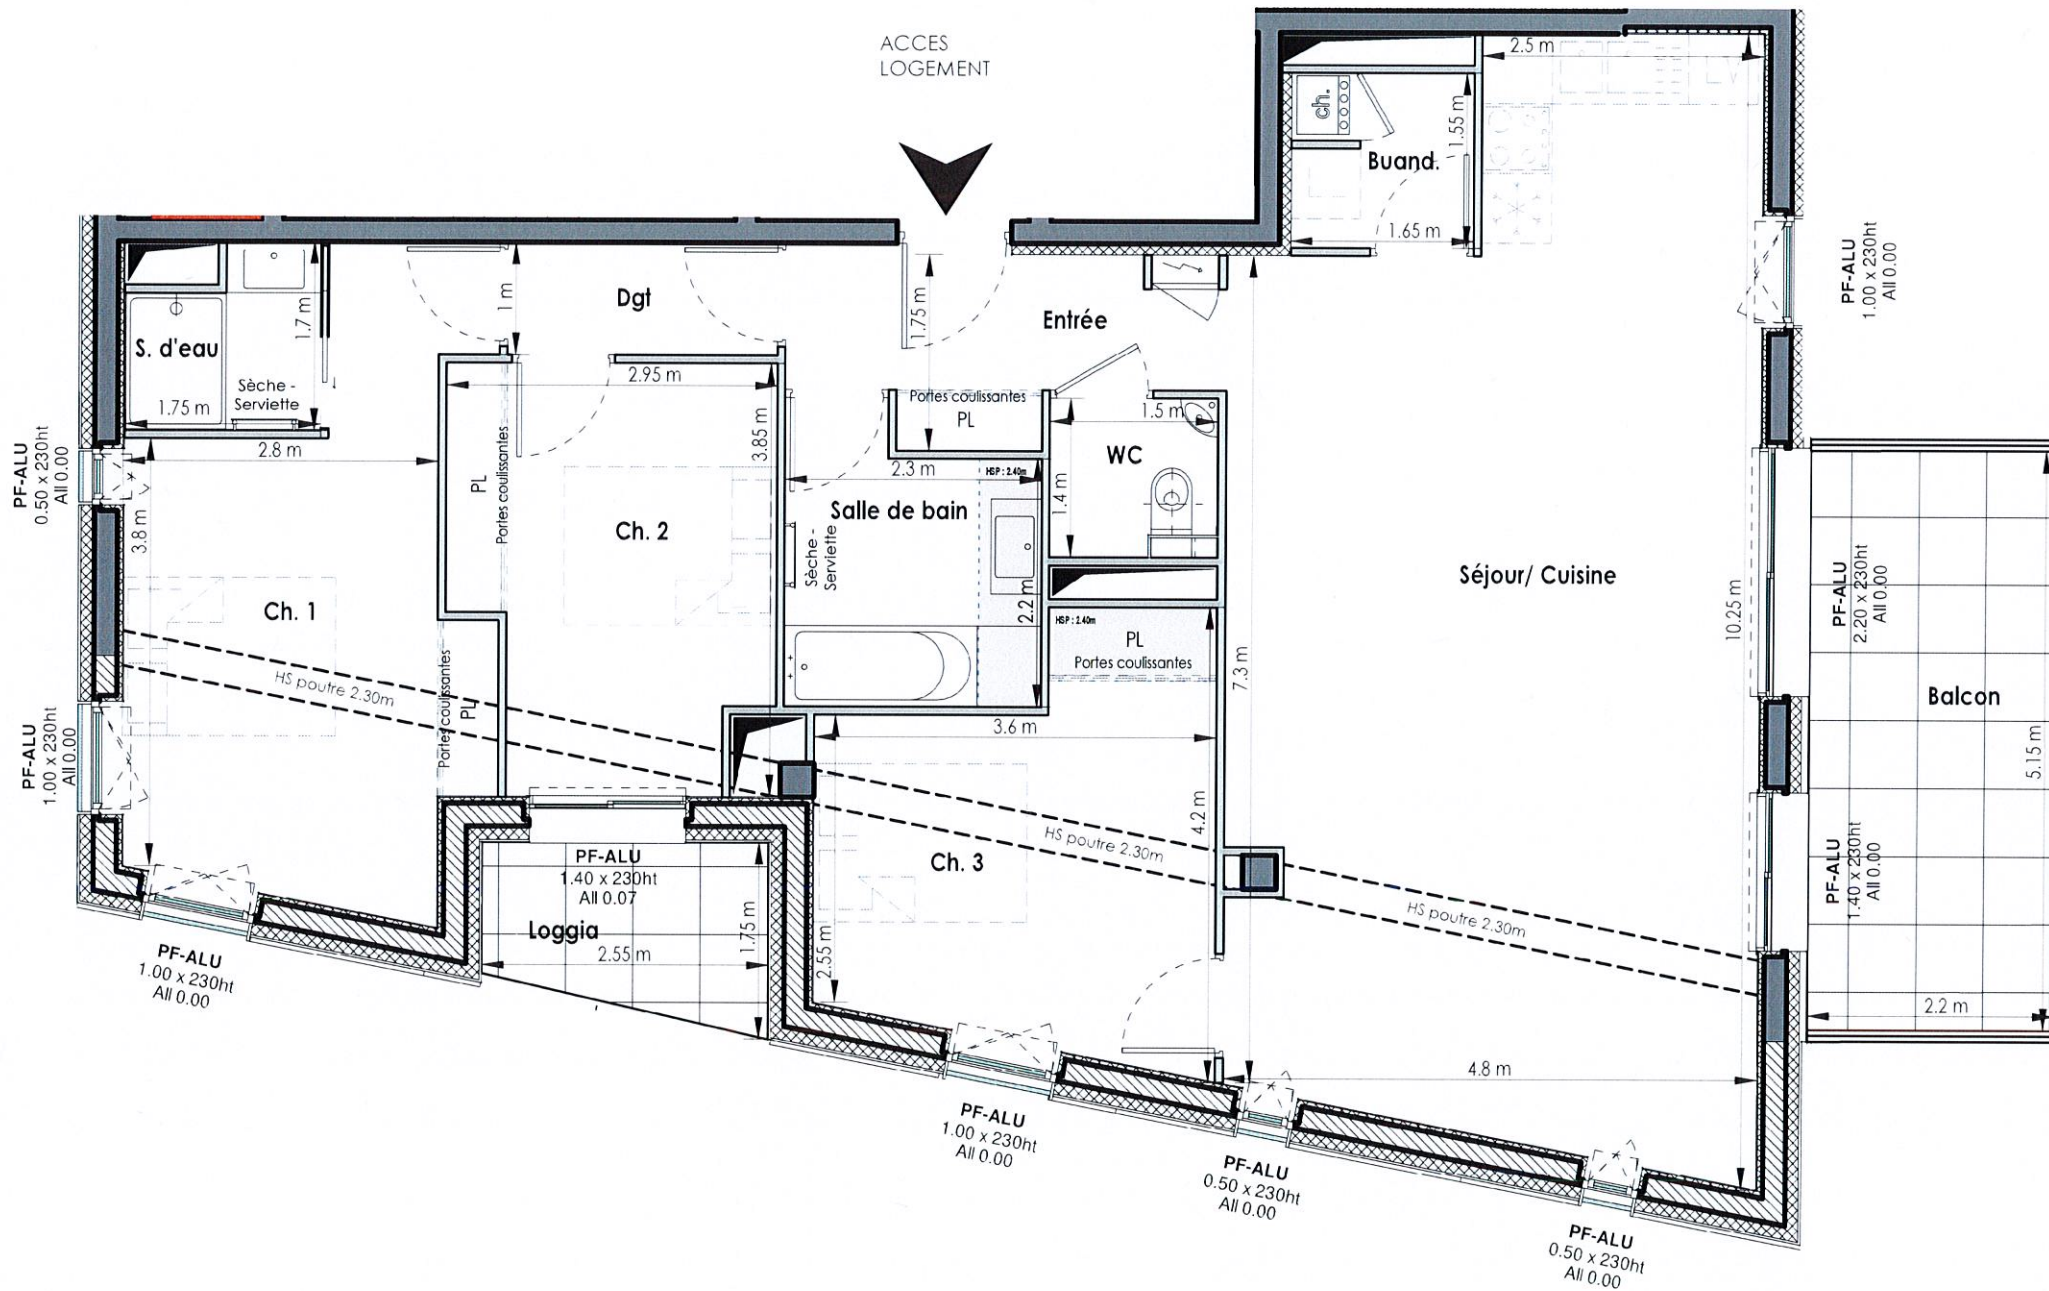

Date : 06/09/2019 Echelle : 1/65 hsp : 2.60 m

Appartement n° D403

Niveau 4 - T4

Repérage



SURFACES HABITABLES D403

Nom	Surface
Séjour/ Cuisine	41.91 m²
Ch. 1	14.44 m²
Ch. 3	12.24 m²
Ch. 2	10.05 m²
Salle de bain	5.52 m²
Entrée	5.40 m²
S. d'eau	2.52 m²
Buand.	2.50 m²
Dgt	2.41 m²
WC	1.99 m²
TOTAL	98.98 m²

Annexes D403

Nom	Surface
Balcon	11.33 m²
Loggia	3.82 m²
TOTAL	15.15 m²

PLAN DE VENTE