


NOTA : Des modifications sont susceptibles d'être apportées sur ce plan en fonction des études techniques et des nécessités techniques de la réalisation de ce programme.
 Les indications portées sur ce plan, cotes, surfaces ainsi que la position des éléments techniques sont indicatives.
 Les rebâchées, poutres, faux-plafonds, radiateurs ne sont pas systématiquement représentés. Les indications des équipements et implantations ne sont pas contractuelles.

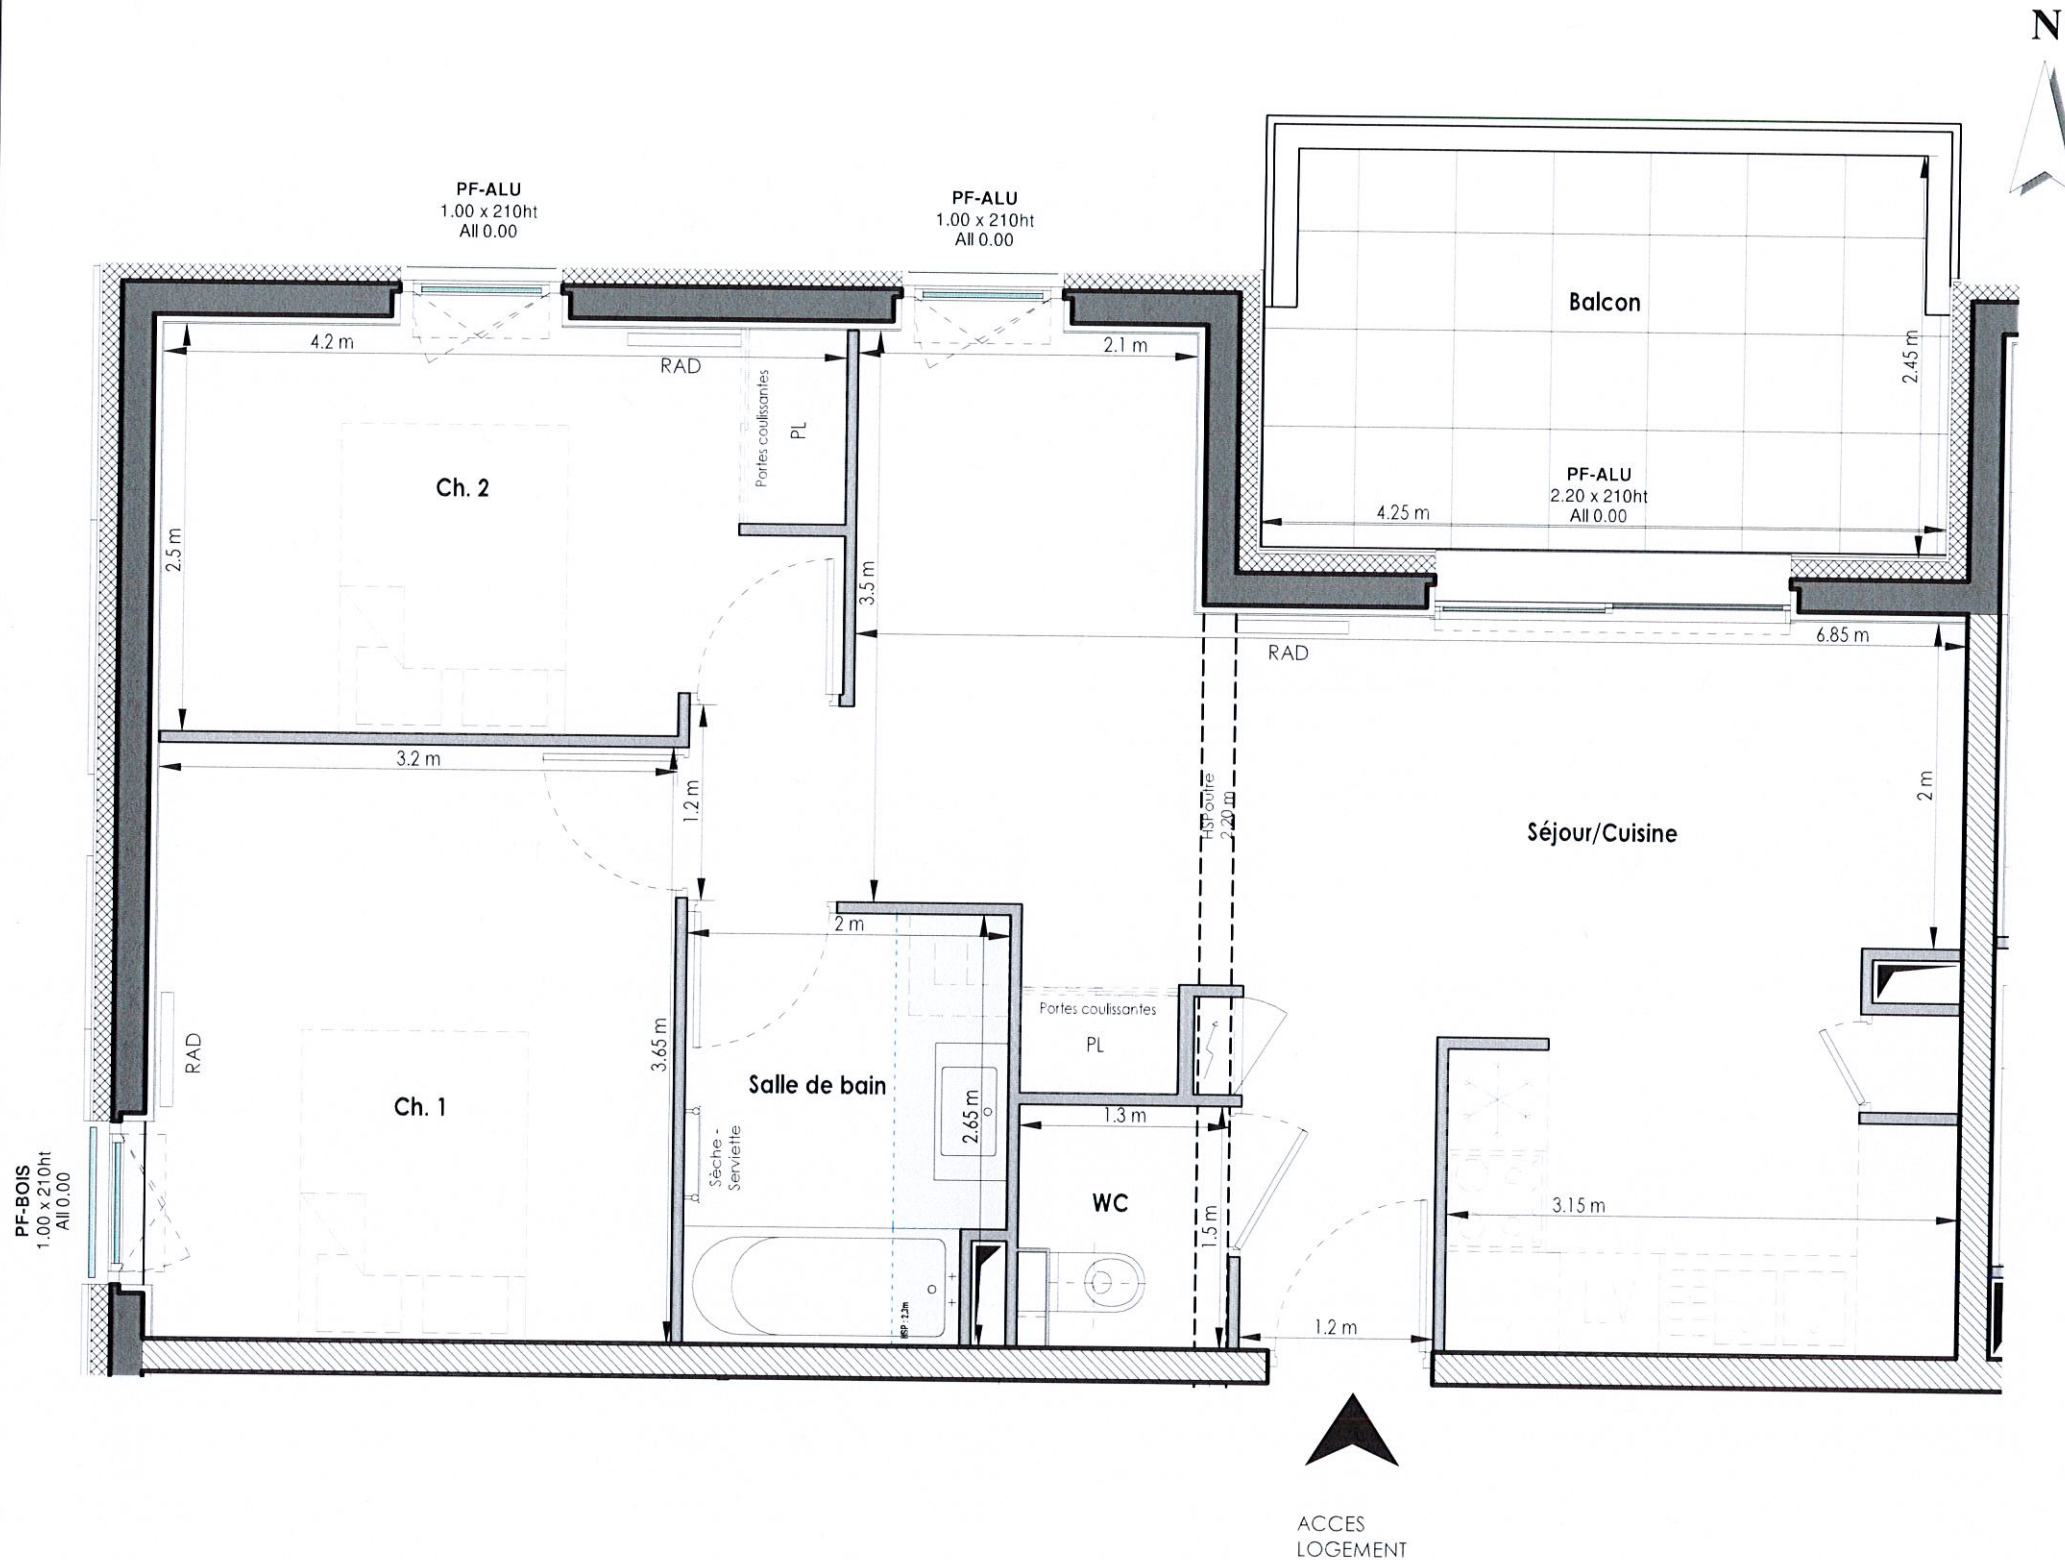

Date : 06/09/2019 Echelle : 1/45 hsp : 2.50 m

Appartement n° E203

Niveau 2 - T3

Repérage



SURFACES HABITABLES E203	
Nom	Surface
Séjour/Cuisine	29.98 m ²
Ch. 1	11.68 m ²
Ch. 2	10.21 m ²
Salle de bain	5.07 m ²
WC	1.82 m ²
TOTAL	58.76 m ²

Annexes E203	
Nom	Surface
Balcon	10.12 m ²
TOTAL	10.12 m ²

PLAN DE VENTE