


NOTA : Des modifications sont susceptibles d'être apportées sur ce plan en fonction des études techniques et des nécessités techniques de la réalisation de ce programme.  
 Les relambés, poutres, faux-plafonds, radiateurs ne sont pas systématiquement représentés. Les indications des équipements et implantations ne sont pas contractuelles.

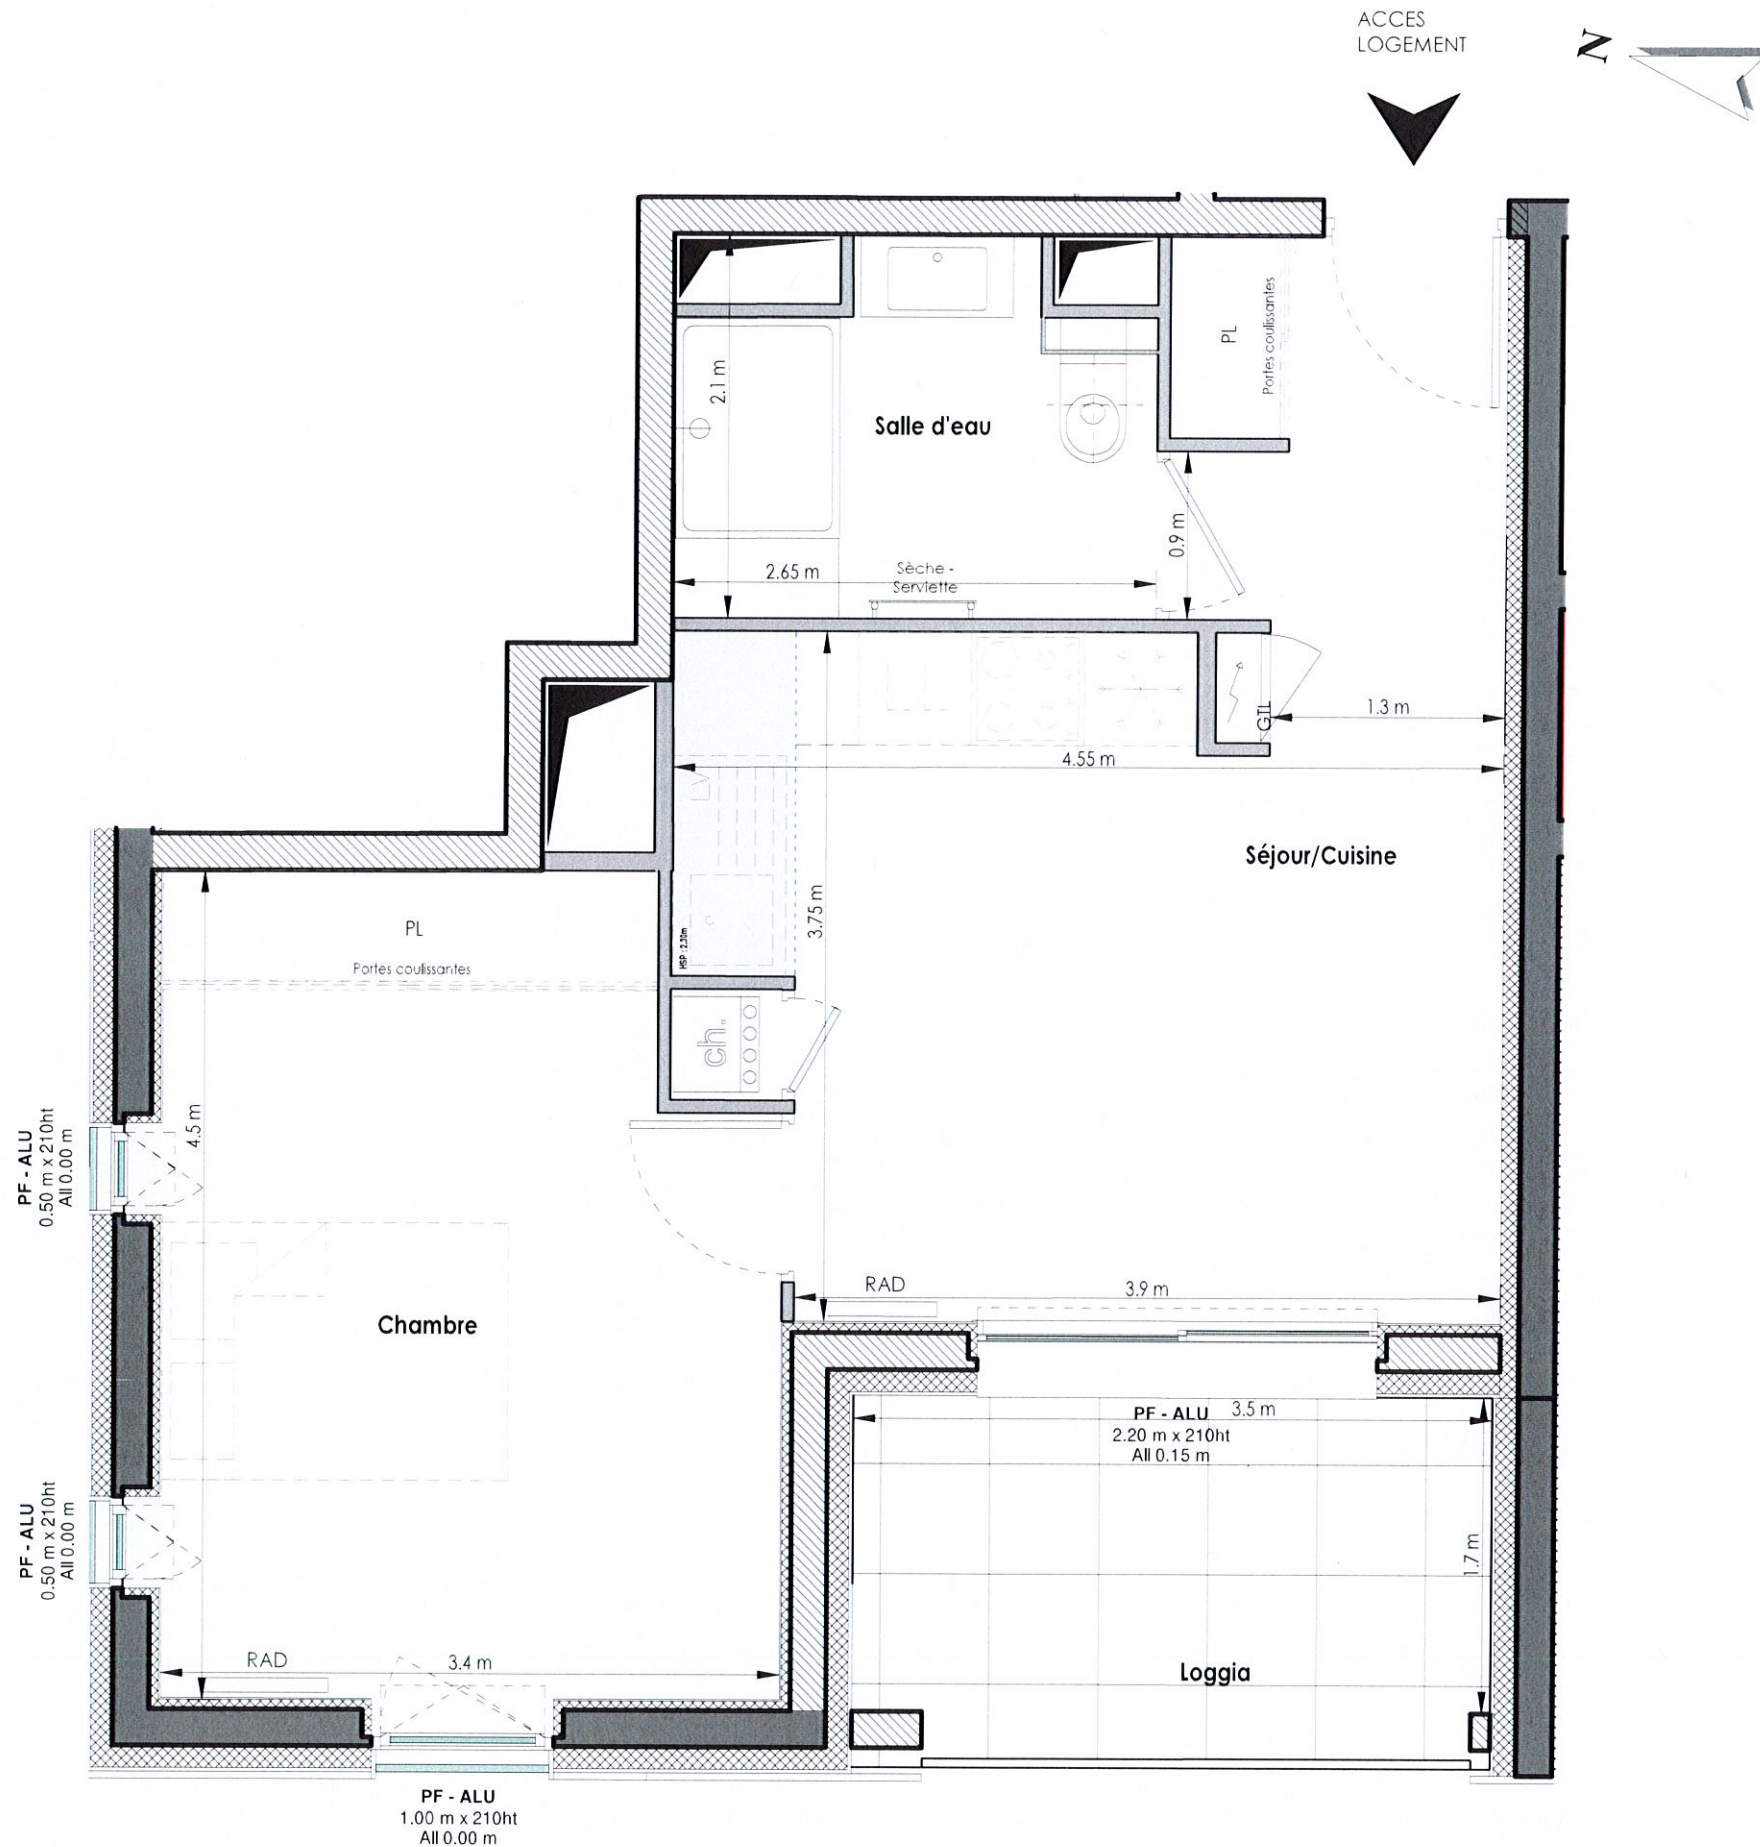

Date : 06/09/2019 Echelle : 1/40 hsp : 2.50 m

RESIDENCE  
 LES ALLÉES  
 BLATIN

Avenue F. Roosevelt  
 Clermont-Ferrand

Appartement n° F101

Niveau 1 - T2

Repérage



| SURFACES HABITABLES F101 |                      |
|--------------------------|----------------------|
| Nom                      | Surface              |
| Séjour/Cuisine           | 19.98 m <sup>2</sup> |
| Chambre                  | 14.42 m <sup>2</sup> |
| Salle d'eau              | 4.69 m <sup>2</sup>  |
| TOTAL                    | 39.10 m <sup>2</sup> |

| Annexes F101 |                     |
|--------------|---------------------|
| Nom          | Surface             |
| Loggia       | 6.88 m <sup>2</sup> |
| TOTAL        | 6.88 m <sup>2</sup> |

PLAN DE VENTE