


NOTA : Des modifications sont susceptibles d'être apportées sur ce plan en fonction des études techniques et des nécessités techniques de la réalisation de ce programme.  
 Les indications portées sur ce plan, cotés, surfaces ainsi que la position des éléments techniques sont indicatives.  
 Les retombées, poutres, faux-plafonds, radiateurs ne sont pas systématiquement représentés. Les indications des équipements et implantations ne sont pas contractuelles.

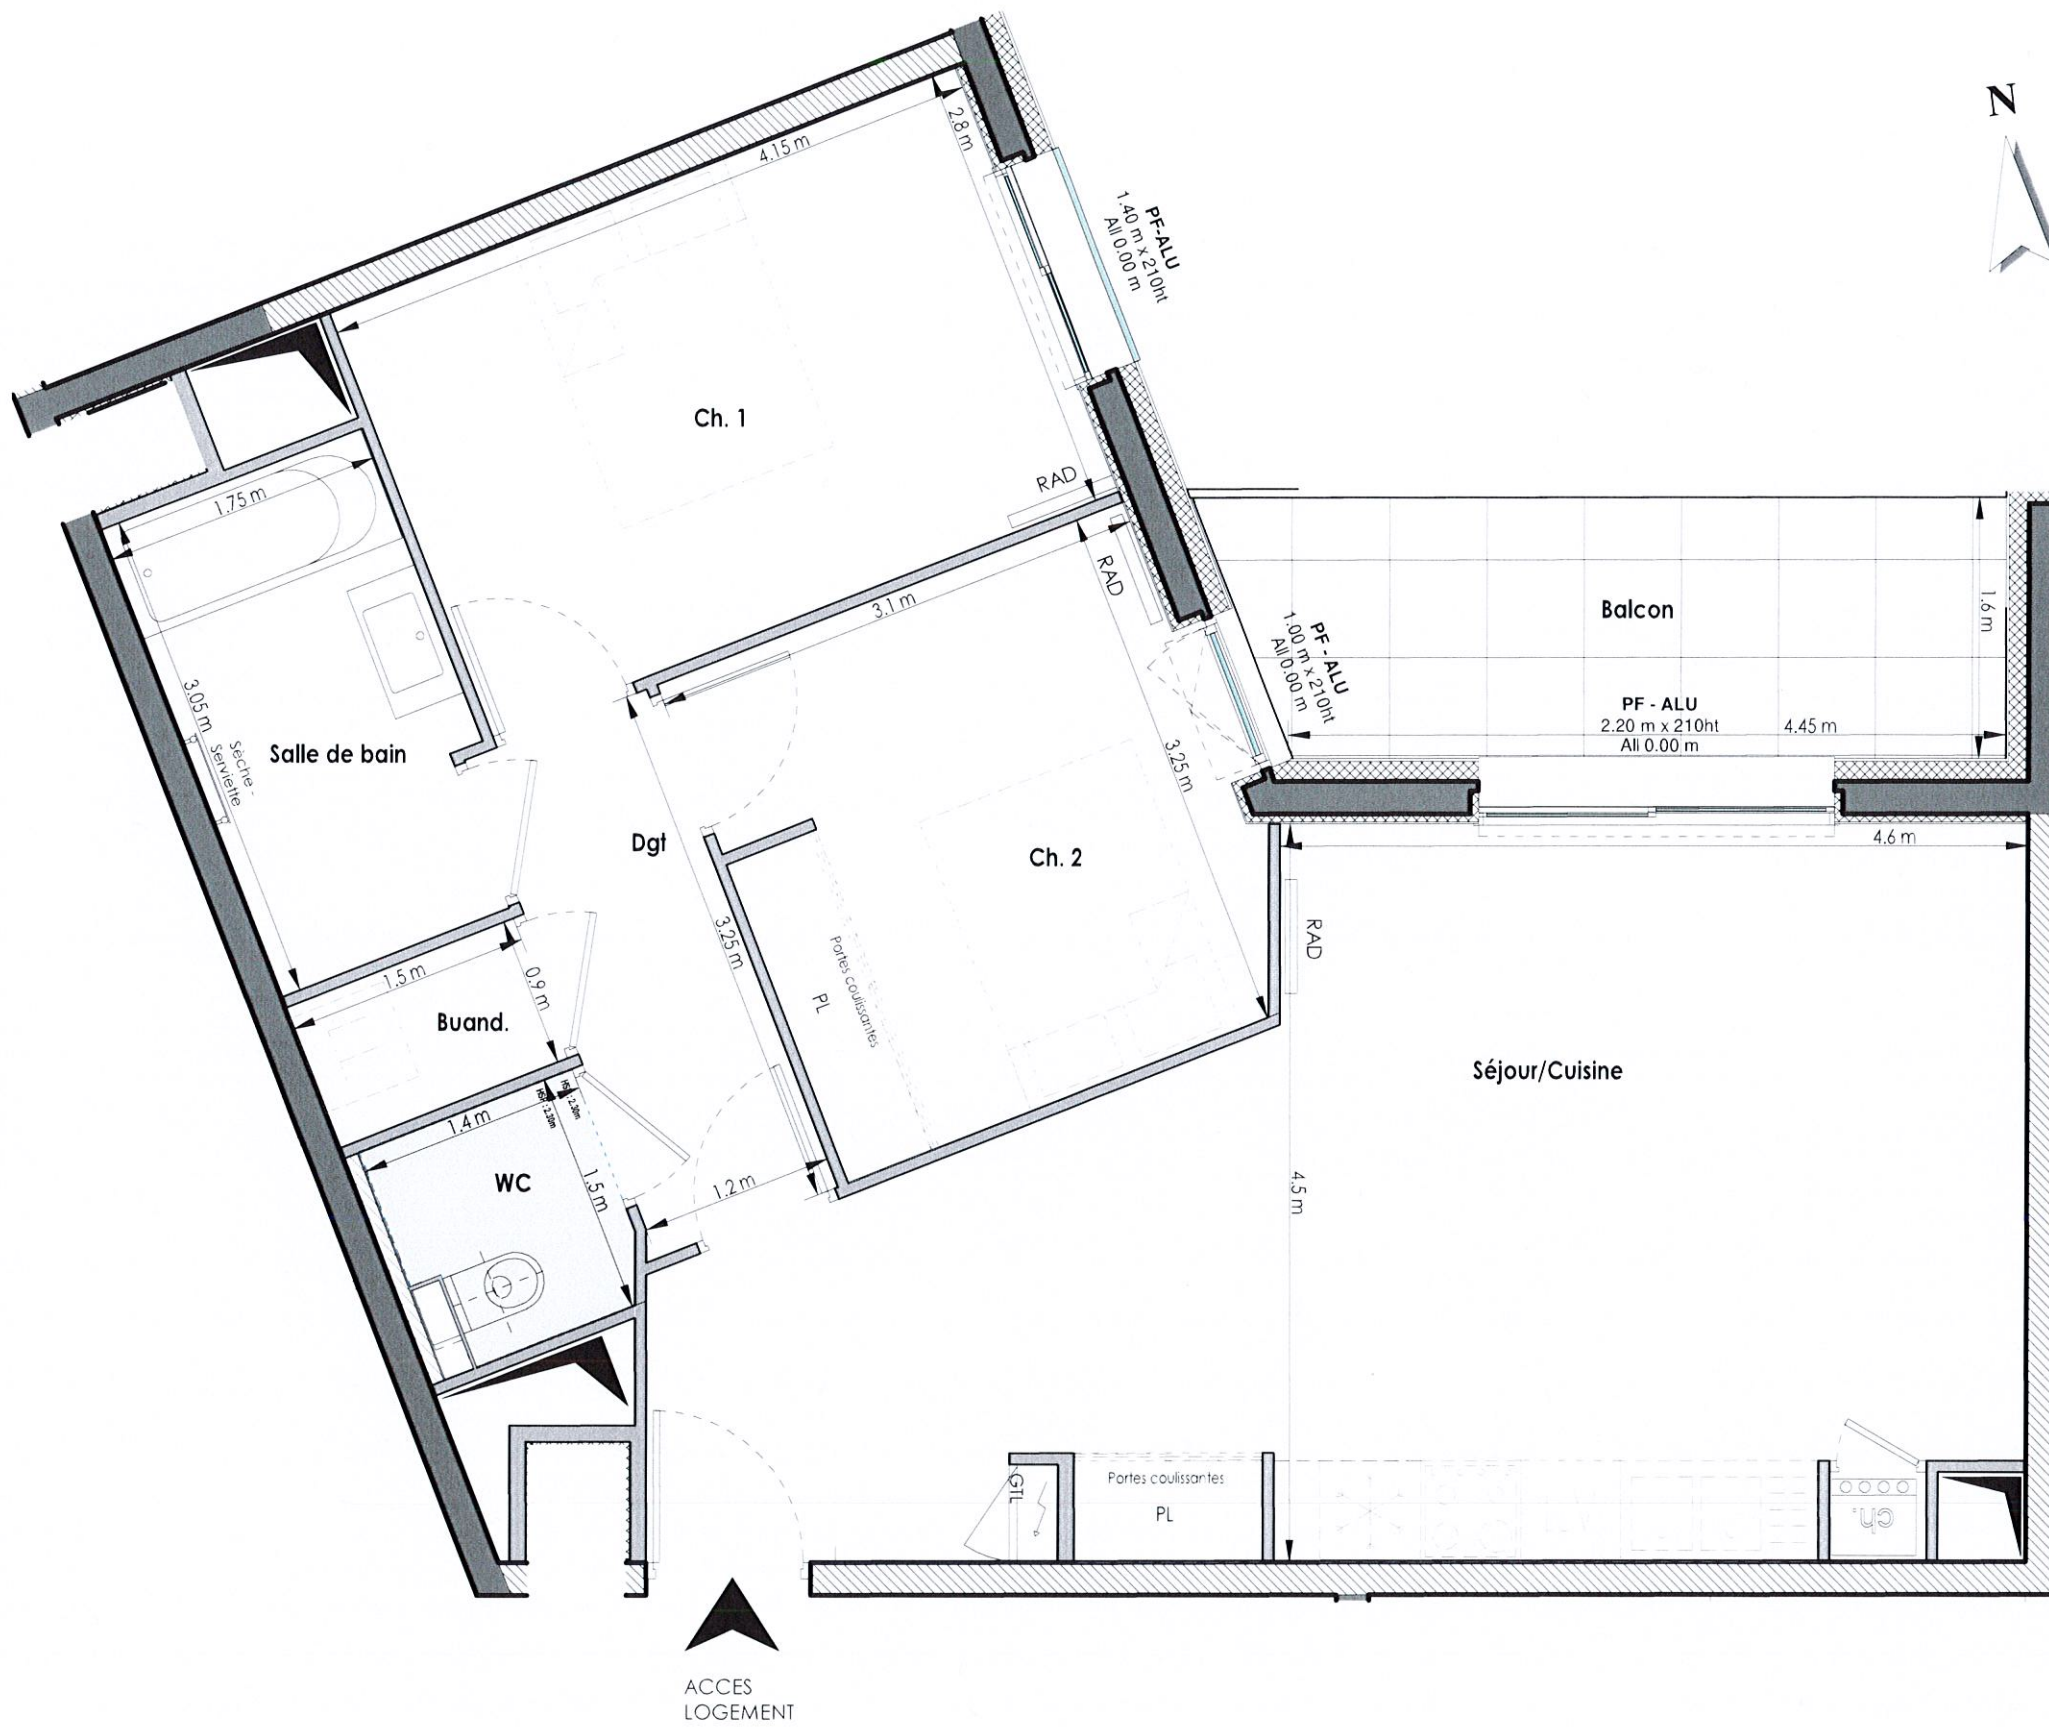

Date : 06/09/2019 Echelle : 1/45 hsp : 2.50 m


RESIDENCE  
 LES ALLÉES  
 BLATIN

Avenue F. Roosevelt  
 Clermont-Ferrand

Appartement n° F103

Niveau 1 - T3

Repérage

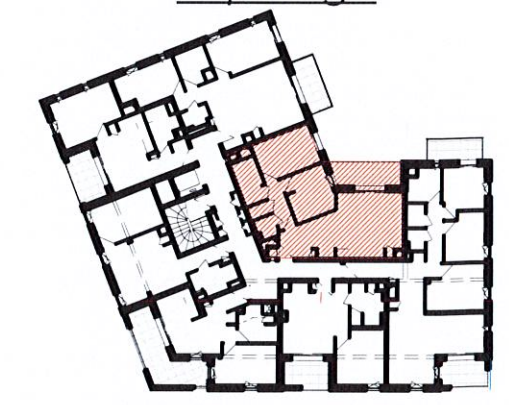

SURFACES HABITABLES F103	
Nom	Surface
Séjour/Cuisine	30.04 m <sup>2</sup>
Ch. 1	11.60 m <sup>2</sup>
Ch. 2	9.99 m <sup>2</sup>
Salle de bain	5.09 m <sup>2</sup>
Dgt	3.94 m <sup>2</sup>
WC	1.94 m <sup>2</sup>
Buand.	1.39 m <sup>2</sup>
TOTAL	63.99 m <sup>2</sup>

Annexes F103	
Nom	Surface
Balcon	7.58 m <sup>2</sup>
TOTAL	7.58 m <sup>2</sup>

PLAN DE VENTE