


NOTA : Des modifications sont susceptibles d'être apportées sur ce plan en fonction des études techniques et des nécessités techniques de la réalisation de ce programme.  
 Les indications portées sur ce plan, cotes, surfaces ainsi que la position des éléments techniques sont indicatives.  
 Les relombées, poutres, faux-plafonds, radiateurs ne sont pas systématiquement représentés. Les indications des équipements et implantations ne sont pas contractuelles.

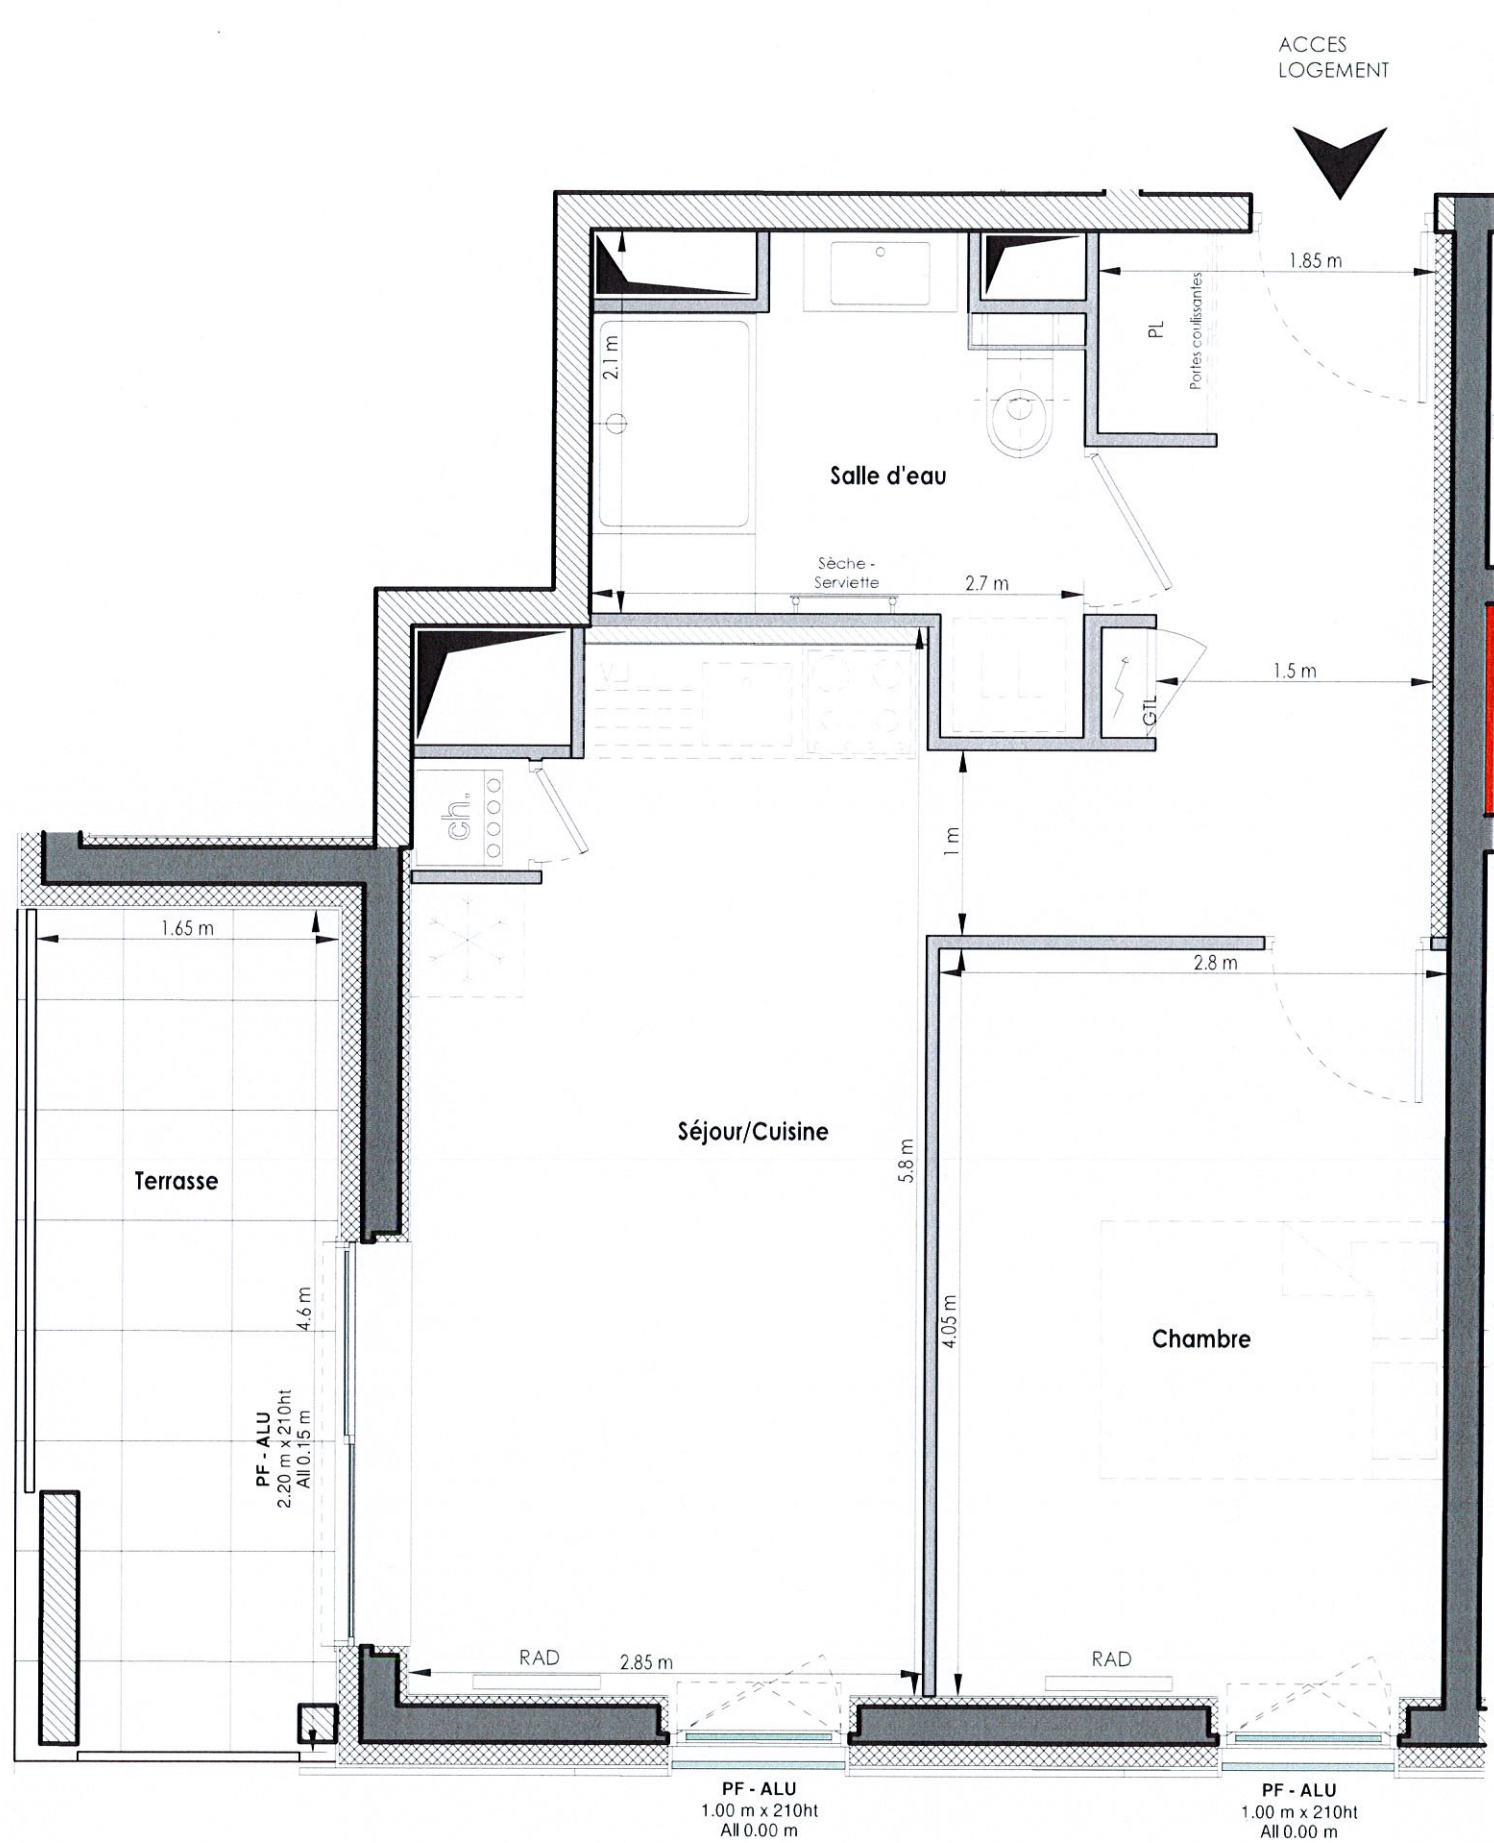

Date : 06/09/2019 Echelle : 1/40 hsp : 2.50 m


RESIDENCE  
 LES ALLÉES  
 BLATIN

Avenue F. Roosevelt  
 Clermont-Ferrand

Appartement n° F201

Niveau 2 - T2

Repérage

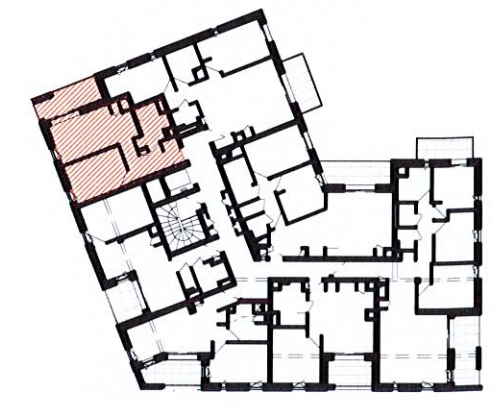

SURFACES HABITABLES F201	
Nom	Surface
Séjour/Cuisine	23.36 m <sup>2</sup>
Chambre	11.40 m <sup>2</sup>
Salle d'eau	5.34 m <sup>2</sup>
TOTAL	40.10 m <sup>2</sup>

Annexes F201	
Nom	Surface
Terrasse	7.22 m <sup>2</sup>
TOTAL	7.22 m <sup>2</sup>

PLAN DE VENTE