


NOTA : Des modifications sont susceptibles d'être apportées sur ce plan en fonction des études techniques et des nécessités techniques de la réalisation de ce programme.
 Les indications portées sur ce plan, cotes, surfaces ainsi que la position des éléments techniques sont indicatives.
 Les relobées, poutres, faux-plafonds, radiateurs ne sont pas systématiquement représentés. Les indications des équipements et implantations ne sont pas contractuelles.

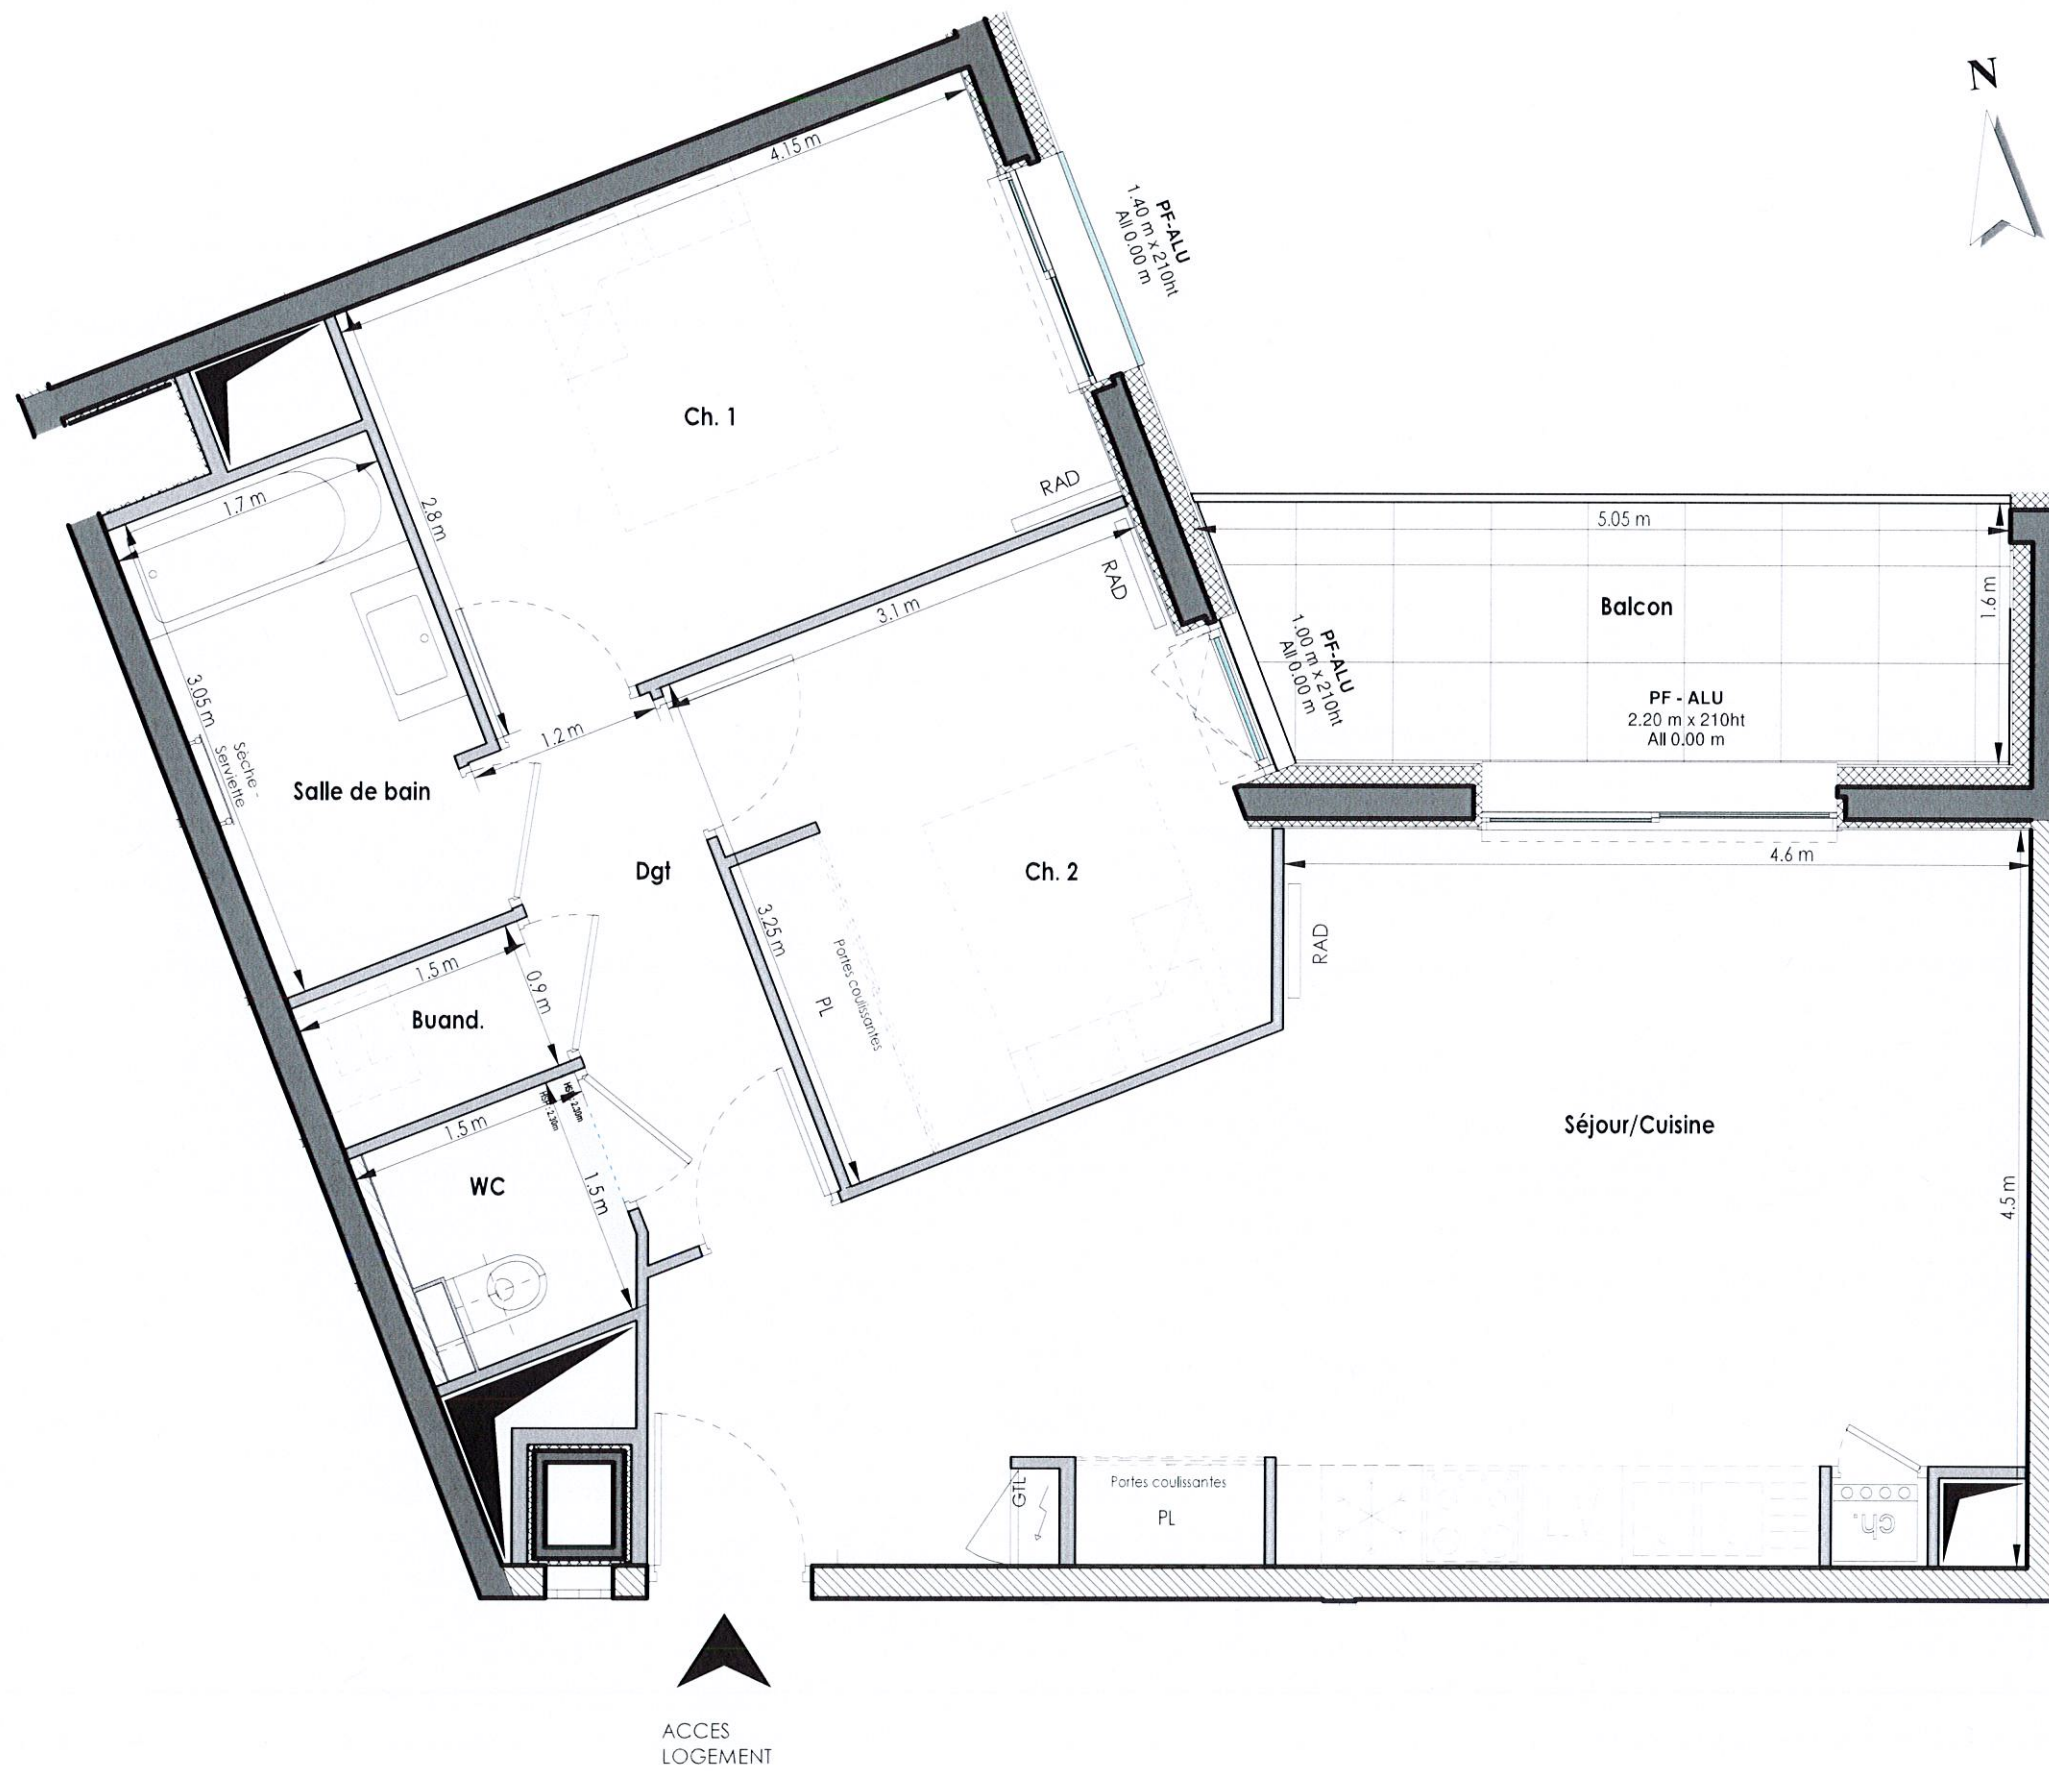


RESIDENCE
 LES ALLÉES
 BLATIN

Avenue F. Roosevelt
 Clermont-Ferrand

Appartement n° F203

Niveau 2 - T3

Repérage

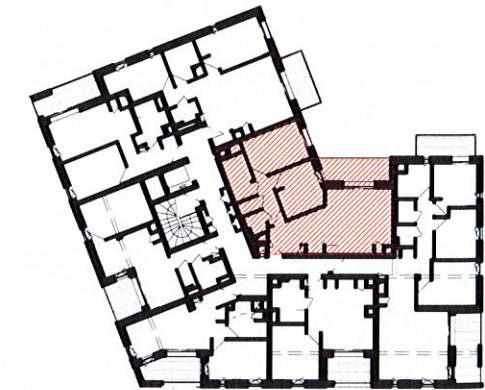

SURFACES HABITABLES F203

Nom	Surface
Séjour/Cuisine	30.04 m ²
Ch. 1	11.60 m ²
Ch. 2	9.99 m ²
Salle de bain	5.07 m ²
Dgt	3.94 m ²
WC	1.94 m ²
Buand.	1.38 m ²
TOTAL	63.95 m ²

Annexes F203

Nom	Surface
Balcon	7.58 m ²
TOTAL	7.58 m ²

PLAN DE VENTE