


RESIDENCE  
LES ALLÉES  
BLATIN

Avenue F. Roosevelt  
Clermont-Ferrand

Appartement n° F204

Niveau 2 - T4

Repérage

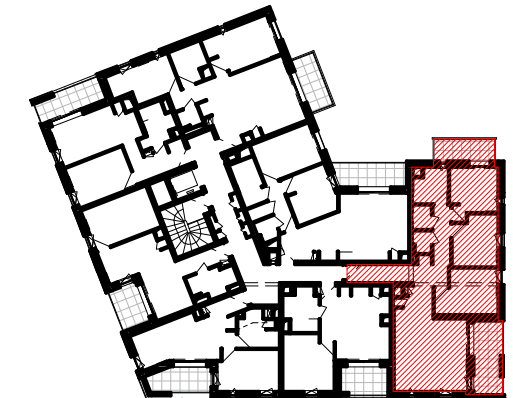

SURFACES HABITABLES F204


Nom	Surface
Séjour/Cuisine	33.34 m <sup>2</sup>
Ch. 1	11.72 m <sup>2</sup>
Ch.3	10.11 m <sup>2</sup>
Ch. 2	10.04 m <sup>2</sup>
Salle de bain	5.23 m <sup>2</sup>
Dgt	4.72 m <sup>2</sup>
Entrée	4.64 m <sup>2</sup>
Buand.	2.00 m <sup>2</sup>
WC	1.85 m <sup>2</sup>
TOTAL	83.65 m <sup>2</sup>

Annexes F204

Nom	Surface
Loggia	9.38 m <sup>2</sup>
Balcon	5.88 m <sup>2</sup>
TOTAL	15.25 m <sup>2</sup>

PLAN DE VENTE

NOTA : Des modifications sont susceptibles d'être apportées sur ce plan en fonction des études techniques et des nécessités techniques de la réalisation de ce programme.  
Le positionnement des éléments techniques est indicatif.  
Les retombées, poutres, faux-plafonds, radiateurs ne sont pas systématiquement représentés. Les indications des équipements et implantations ne sont pas contractuelles.

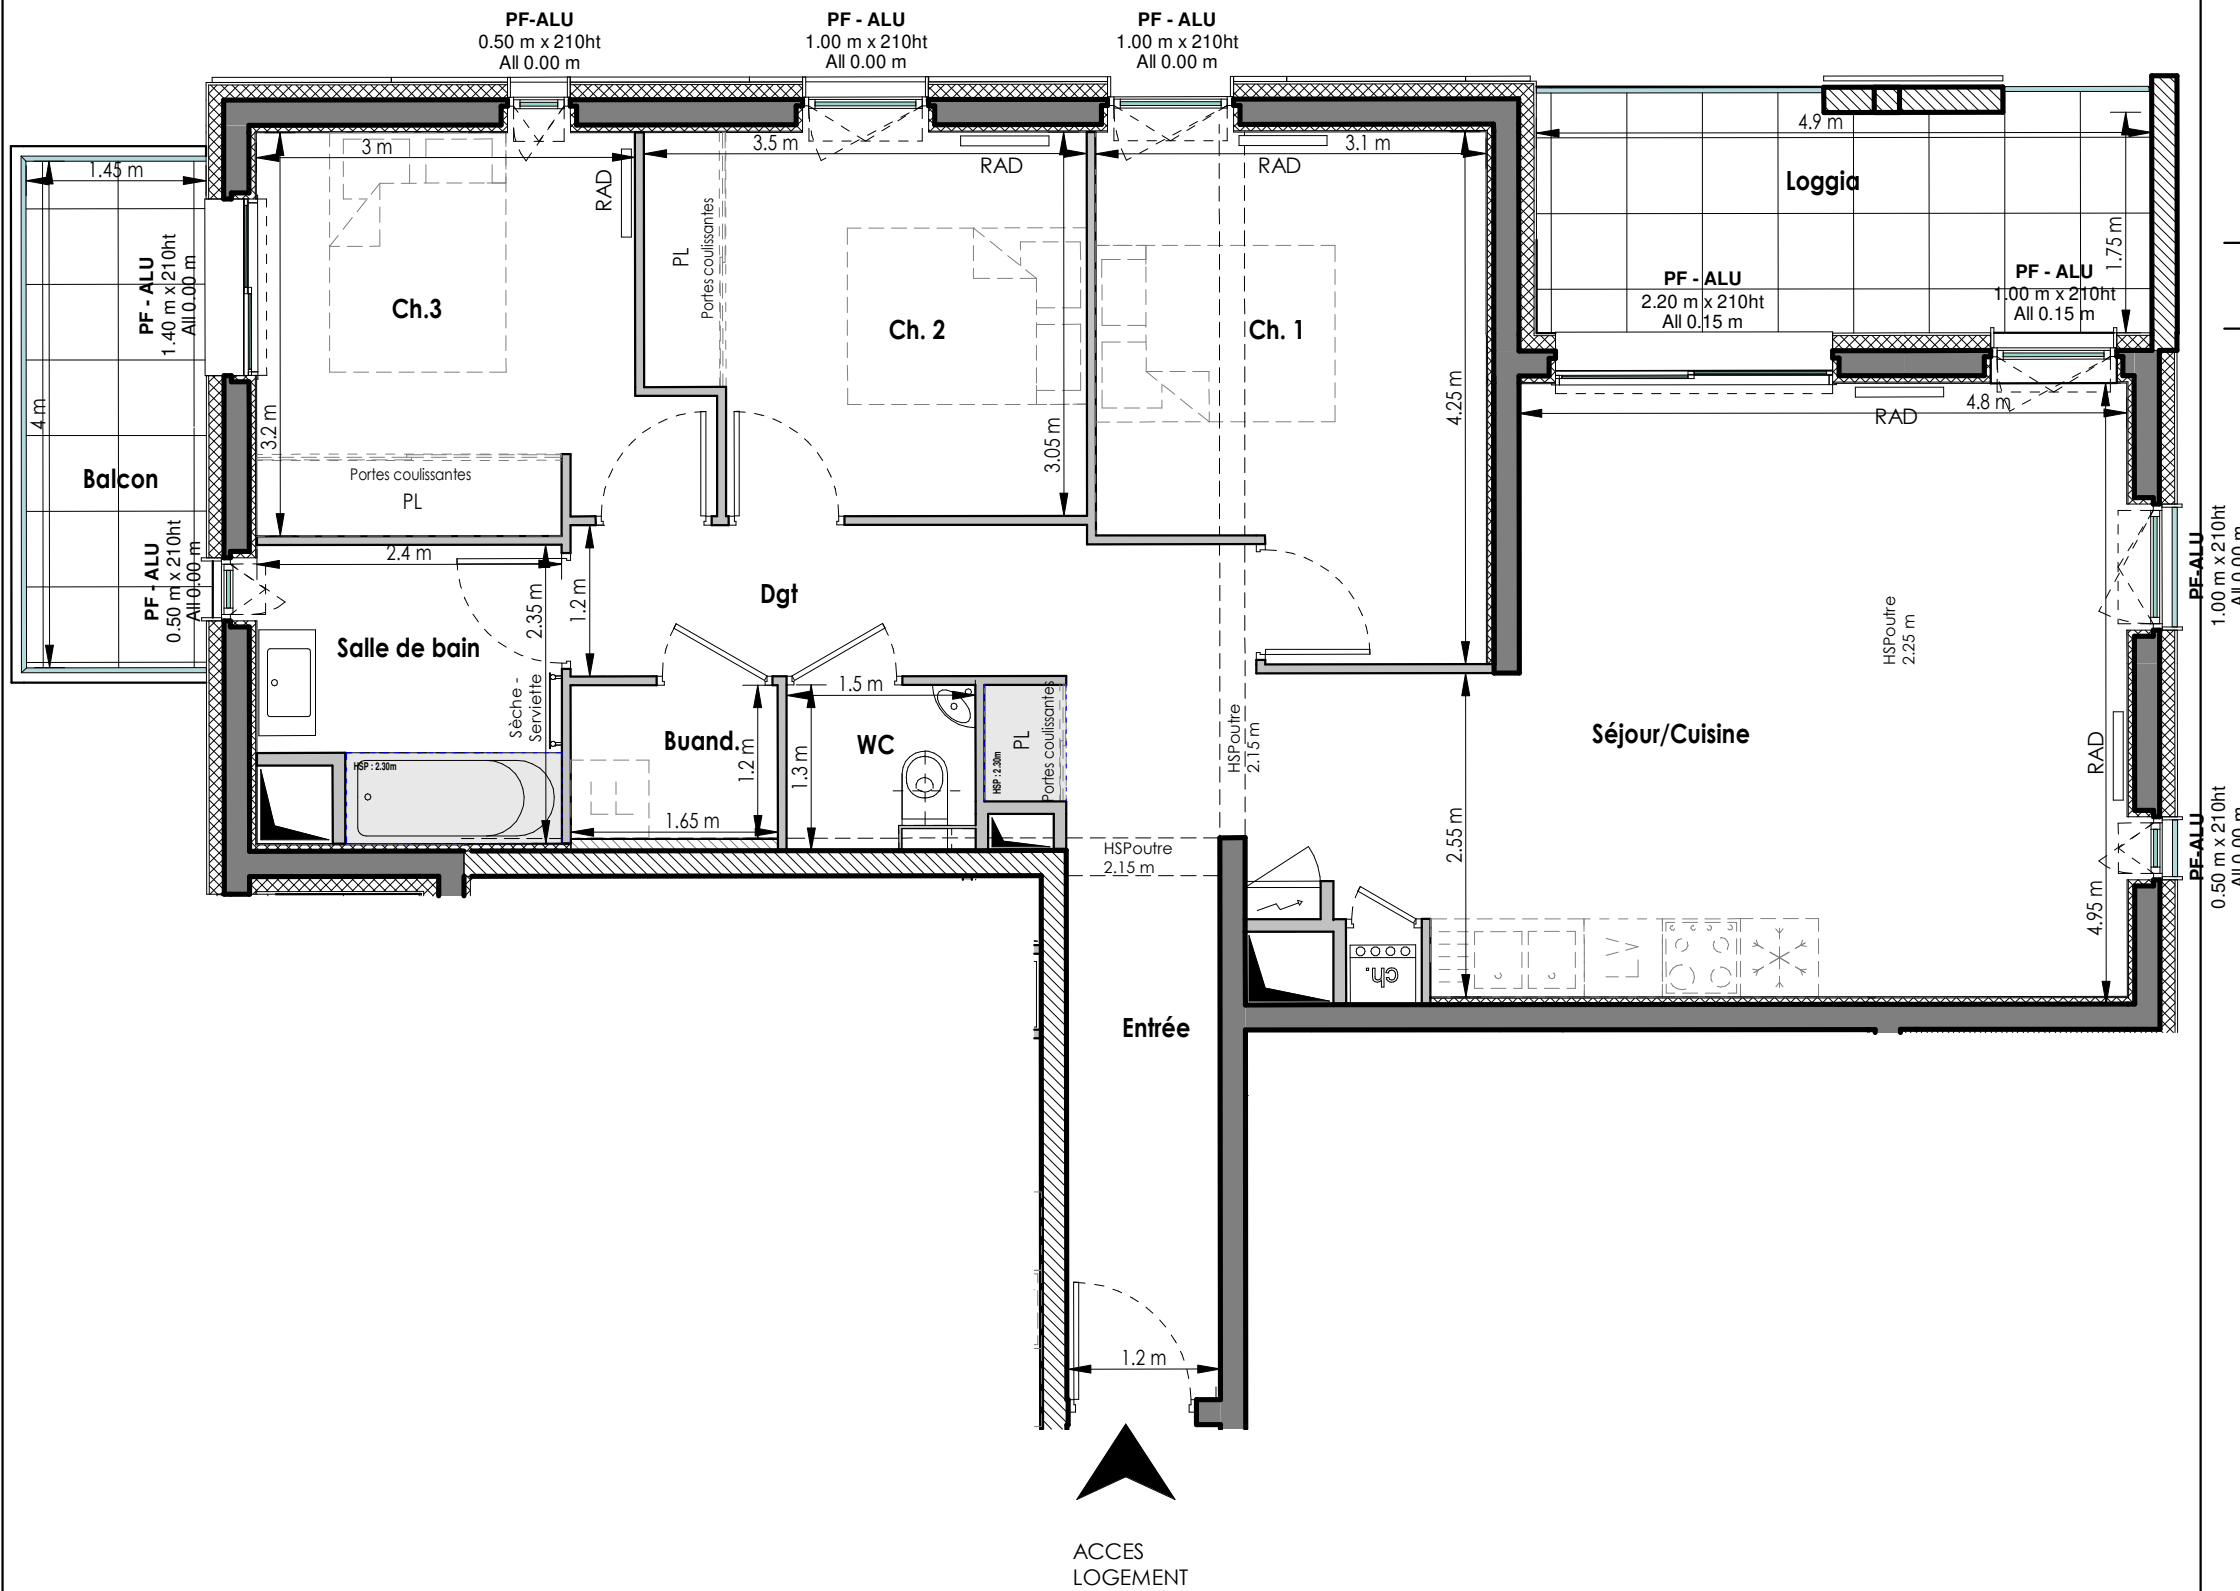

Date : 15/10/2019

Echelle : 1/60

hsp : 2.50 m