



NOTA : Des modifications sont susceptibles d'être apportées sur ce plan en fonction des études techniques et des nécessités techniques de la réalisation de ce programme.  
 Les indications portées sur ce plan, cotes, surfaces des éléments techniques sont indicatives.  
 Les retombées, poutres, faux-plafonds, radiateurs ne sont pas systématiquement représentés. Les indications des équipements et implantations ne sont pas contractuelles.

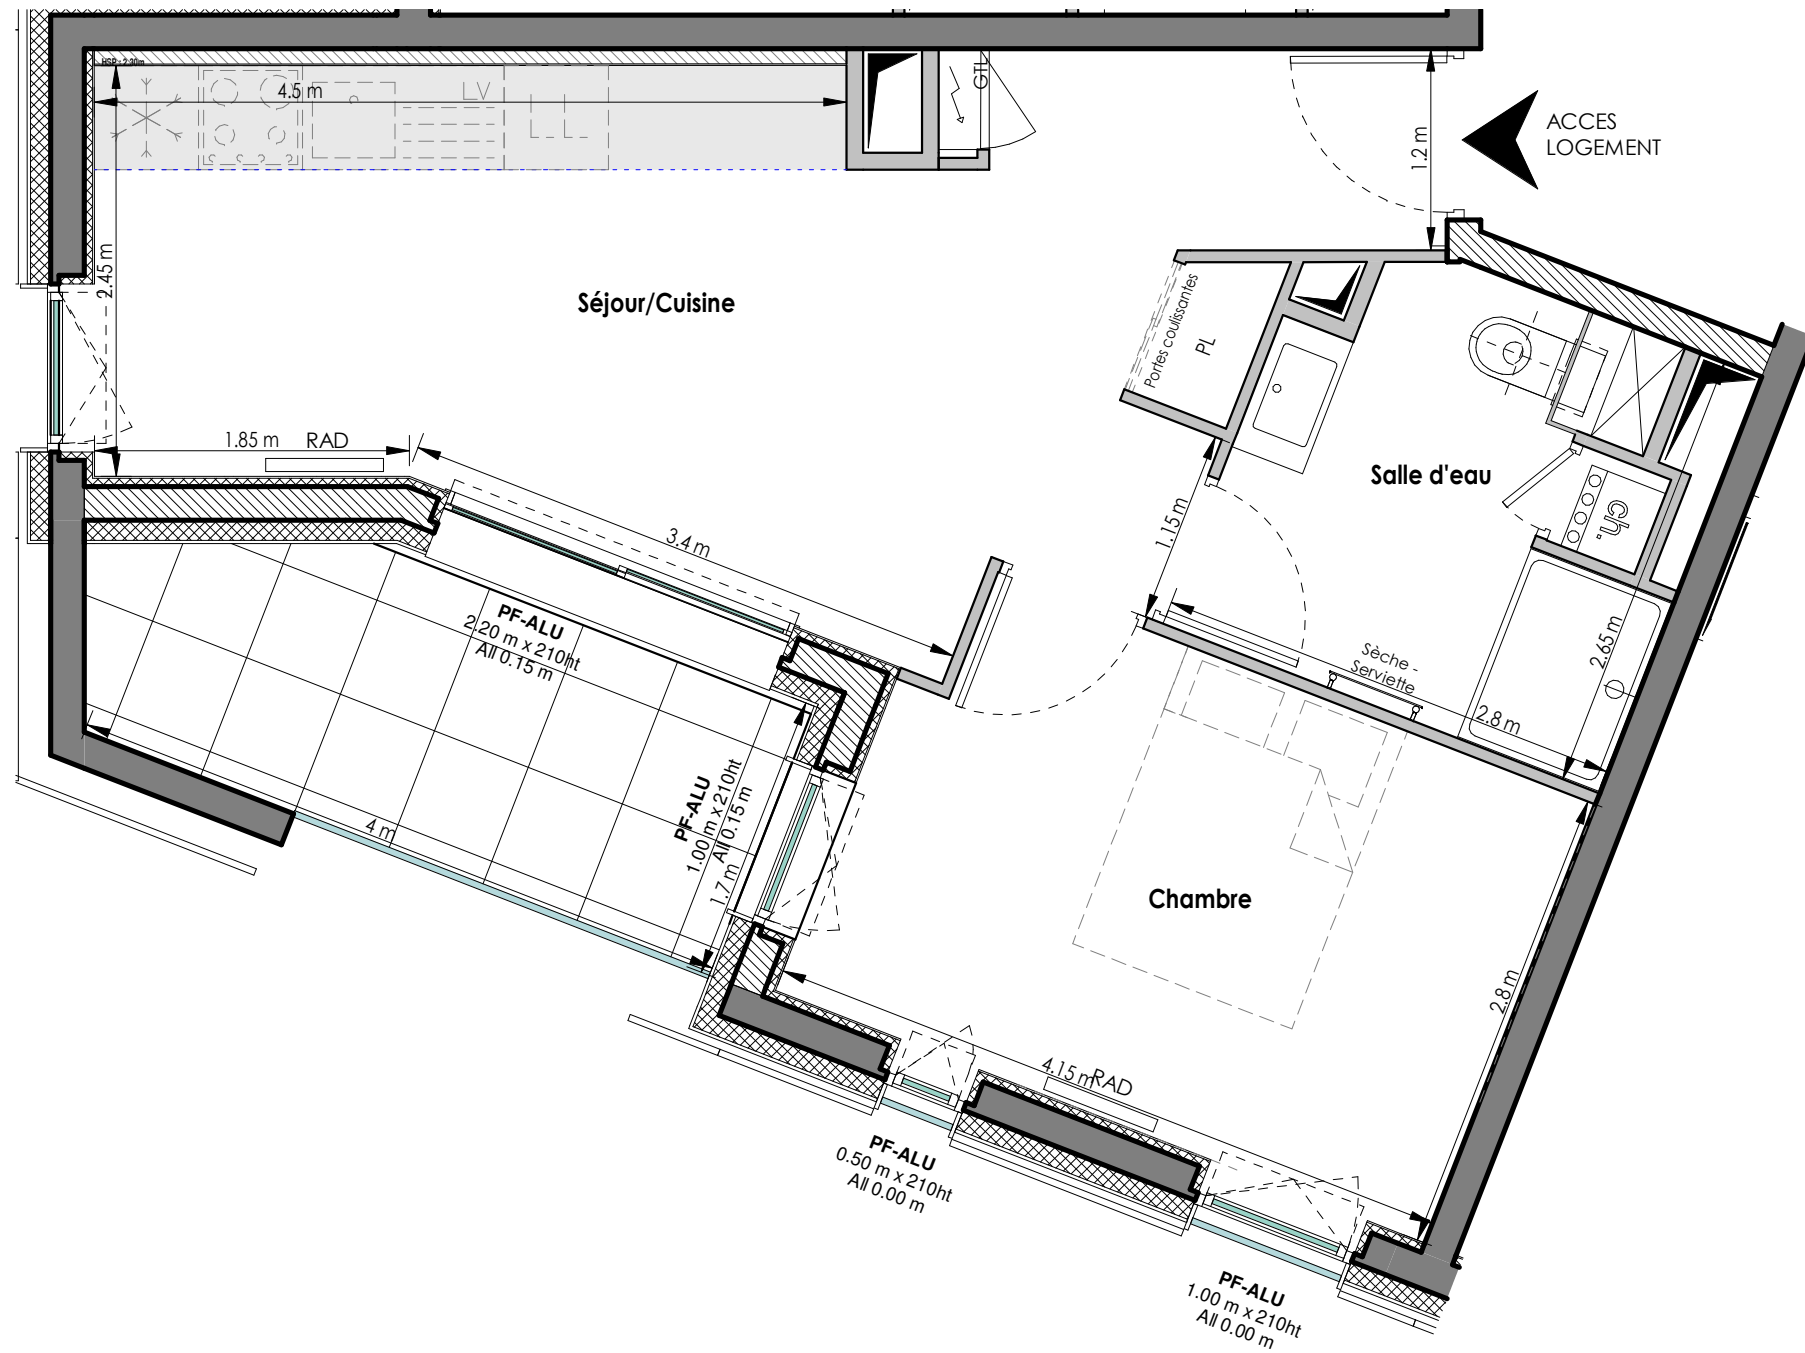

Appartement n° F206

Niveau 2 - T2

Repérage

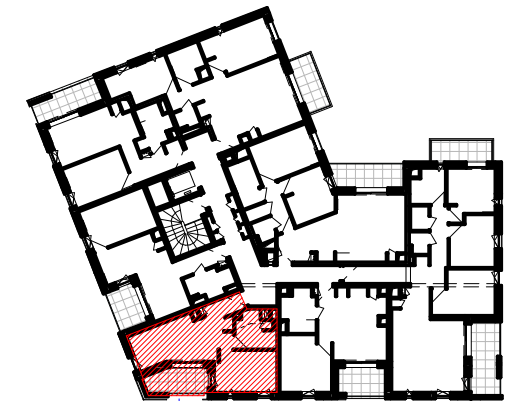

SURFACES HABITABLES F206

Nom	Surface
Séjour/Cuisine	20.76 m <sup>2</sup>
Chambre	11.34 m <sup>2</sup>
Salle d'eau	6.05 m <sup>2</sup>
TOTAL	38.16 m <sup>2</sup>

Annexes F206

Nom	Surface
Loggia	7.90 m <sup>2</sup>
TOTAL	7.90 m <sup>2</sup>

PLAN DE VENTE