


NOTA : Des modifications sont susceptibles d'être apportées sur ce plan en fonction des études techniques et des nécessités techniques de la réalisation de ce programme.
 Les indications portées sur ce plan, cotés, surfaces ainsi que la position des éléments techniques sont indicatives.
 Les retombées, poutres, faux-plafonds, radiateurs ne sont pas systématiquement représentés. Les indications des équipements et implantations ne sont pas contractuelles.

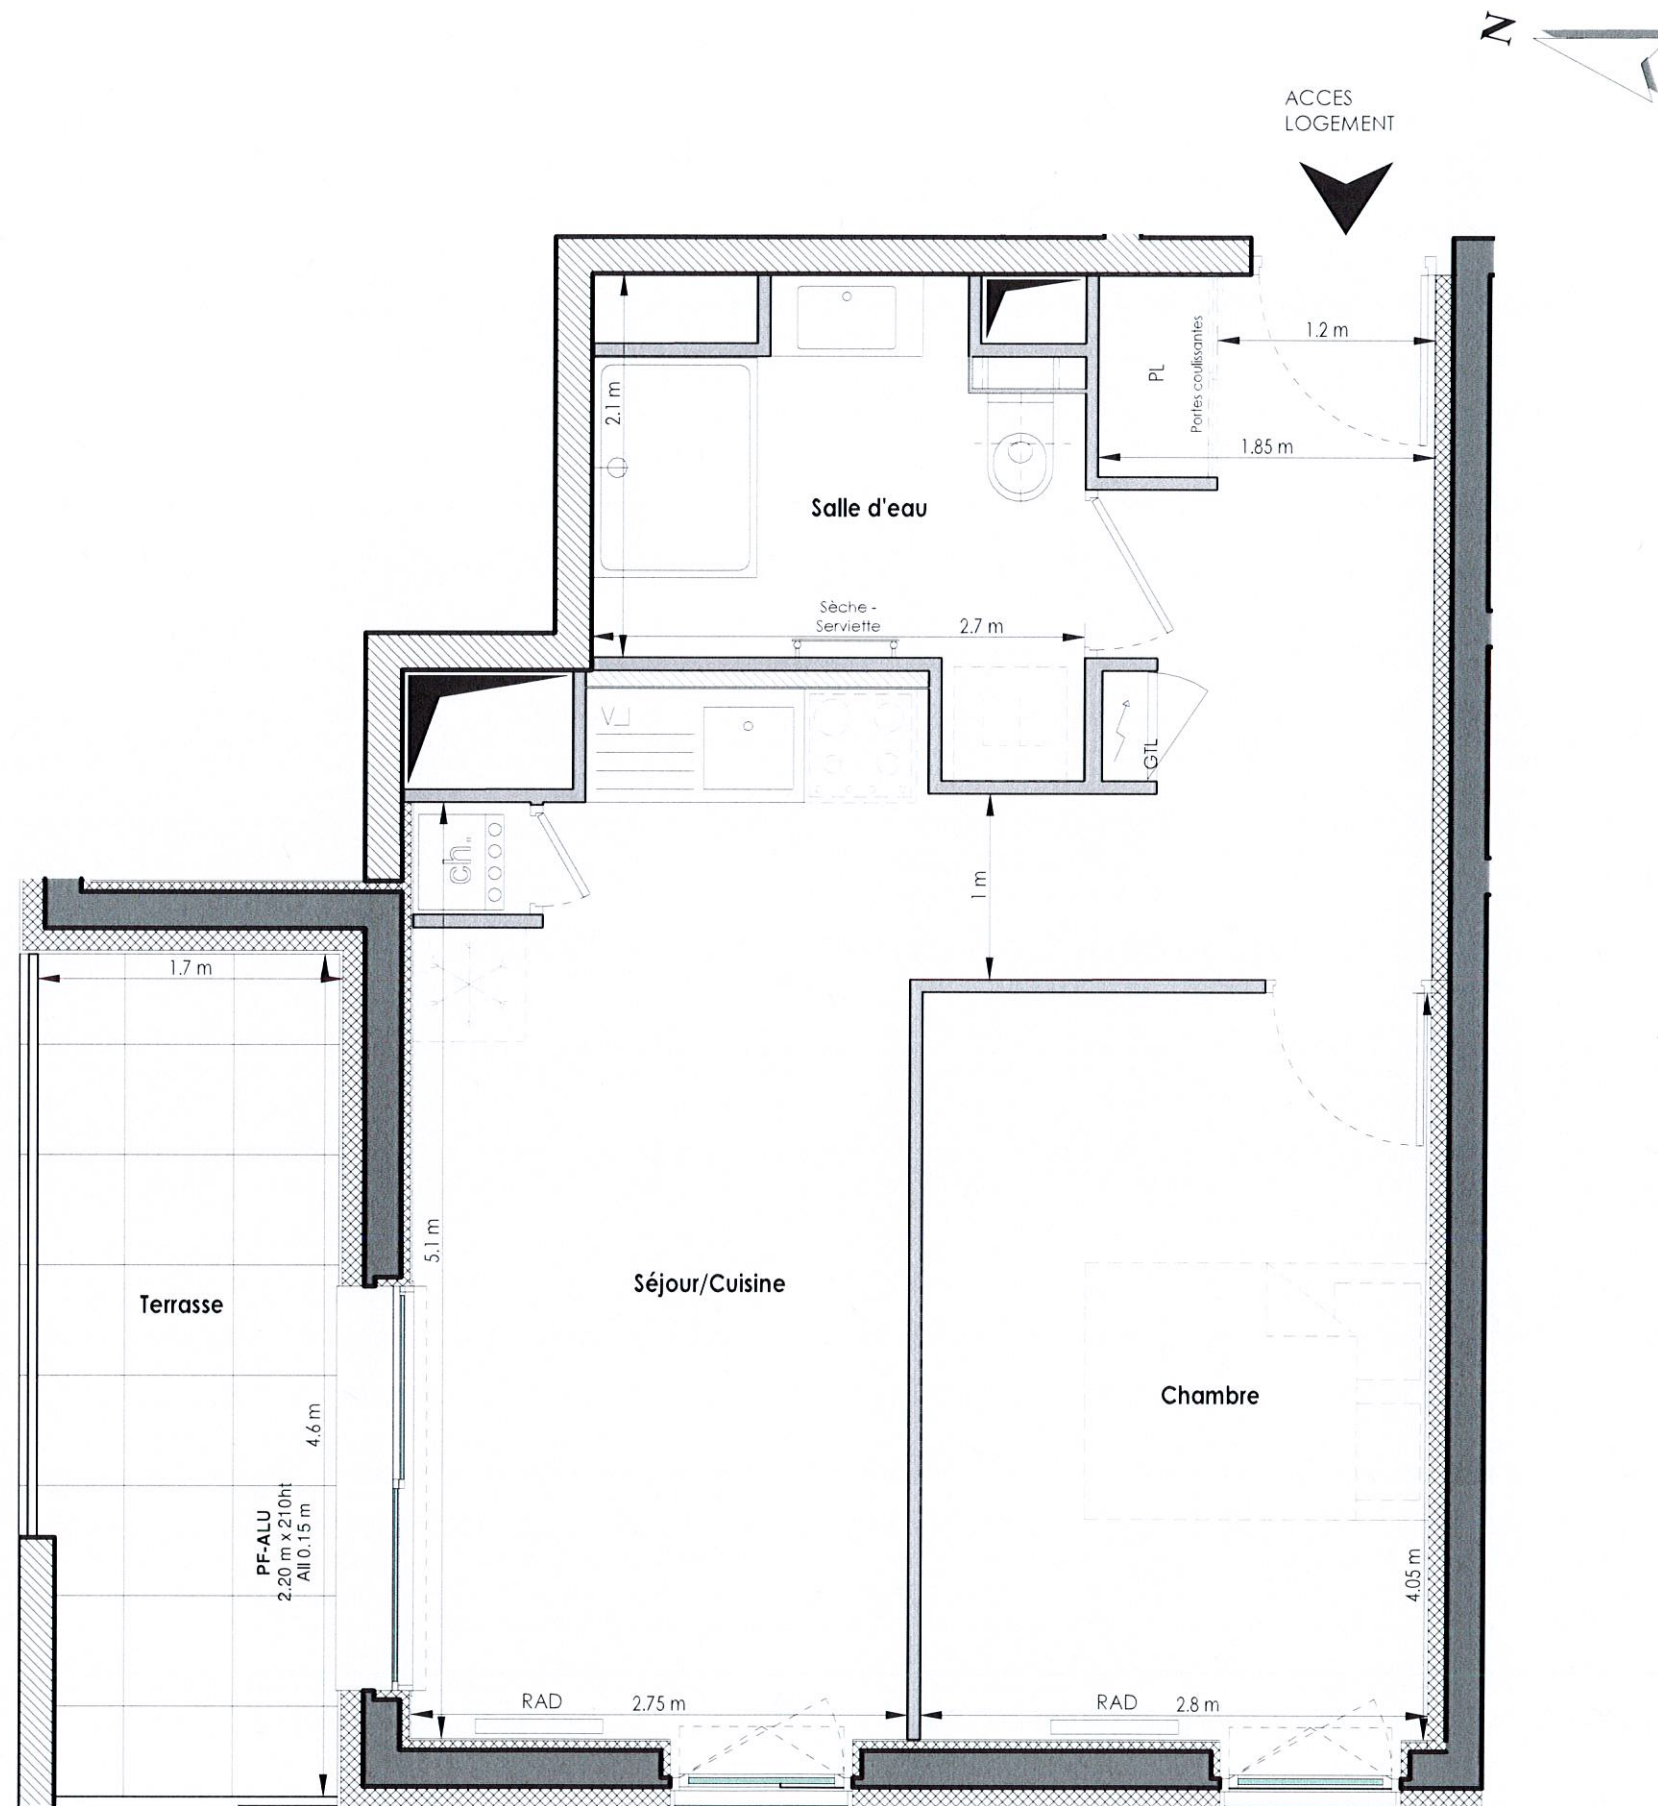

PF-ALU
1.00 m x 210ht
All 0.00 m

Date : 06/09/2019

PF-ALU
1.00 m x 210ht
All 0.00 m

Echelle : 1/40

hsp : 2.50 m

VINCI IMMOBILIER

GROUPE AICI
L'immobilier de référence

RESIDENCE


LES ALLÉES
BLATIN

Avenue F. Roosevelt
Clermont-Ferrand

Appartement n° F501

Niveau 5 - T2

Repérage

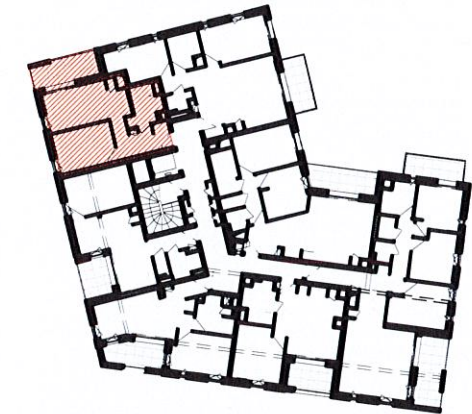

SURFACES HABITABLES F501

Nom	Surface
Séjour/Cuisine	22.94 m ²
Chambre	11.39 m ²
Salle d'eau	5.34 m ²
TOTAL	39.67 m ²

Annexes F501

Nom	Surface
Terrasse	7.47 m ²
TOTAL	7.47 m ²

PLAN DE VENTE

DHA
AUVERGNE
ARCHITECTES URBANISTES