
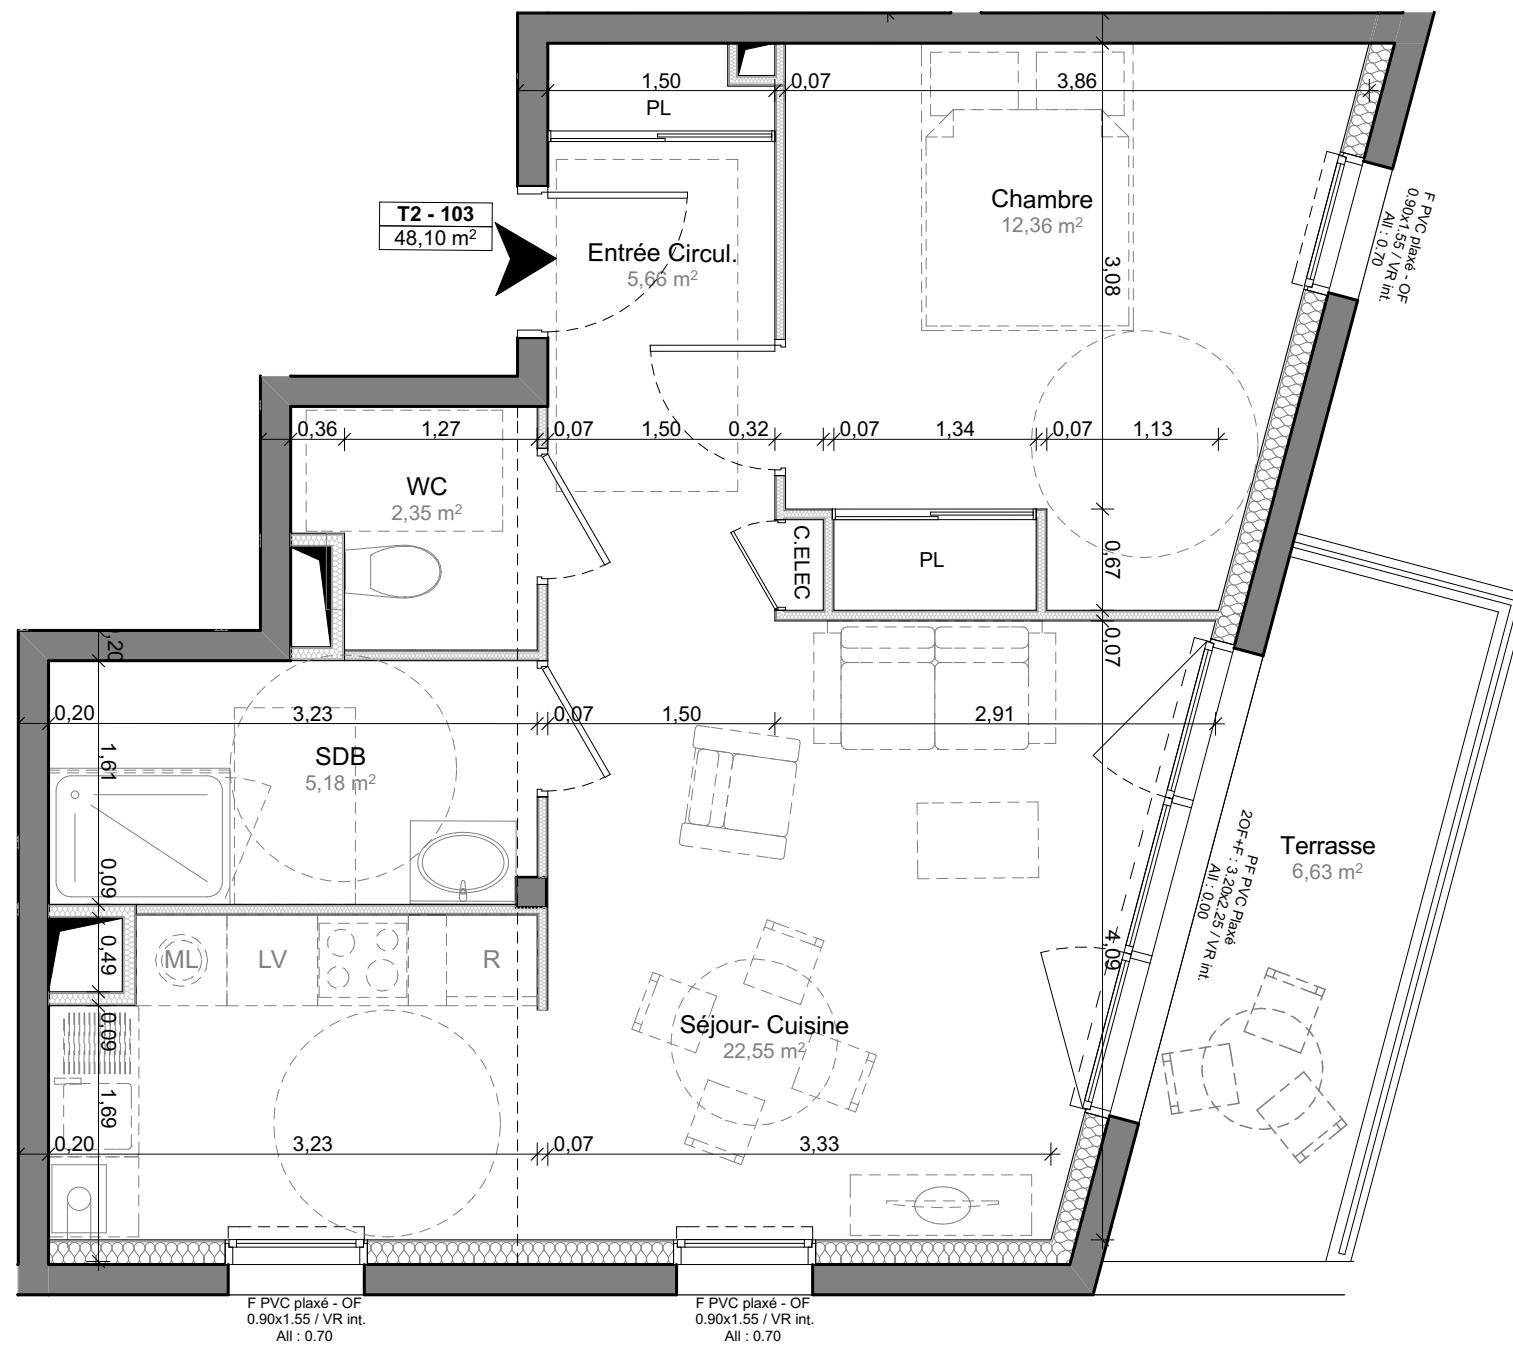


NOTA : Des modifications sont susceptibles d'être apportées sur ce plan en fonction des études techniques et des nécessités techniques de la réalisation de ce programme.  
 Les indications portées sur ce plan, cotes, surfaces ainsi que les positions des éléments techniques sont indicatives.  
 Les retombées, poutres, faux-plafonds, radiateurs ne sont pas systématiquement représentés. Les indications des équipements et implantations ne sont pas contractuelles.

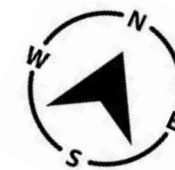


Résidence l'Ode

Appartement n° 103

Niveau : 1<sup>er</sup> Etage - T2

*Repérage*

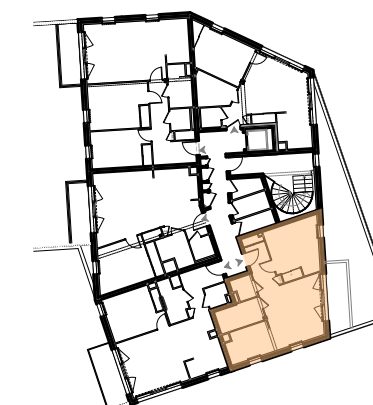

Surfaces n° 103

Nom	Surface
Séjour/Cuisine	22.55m <sup>2</sup>
Chambre	12.36m <sup>2</sup>
Salle d'eau	5.18m <sup>2</sup>
WC	2.35m <sup>2</sup>
Entrée-Dégagement	5.66m <sup>2</sup>
<b>TOTAL</b>	<b>48.10m<sup>2</sup></b>

Annexes n°103

Terrasse	6.63m <sup>2</sup>
<b>TOTAL</b>	<b>6.63m<sup>2</sup></b>

PLAN DE VENTE



Aurélien Besançon Architecture

Date : 23/03/2022

