
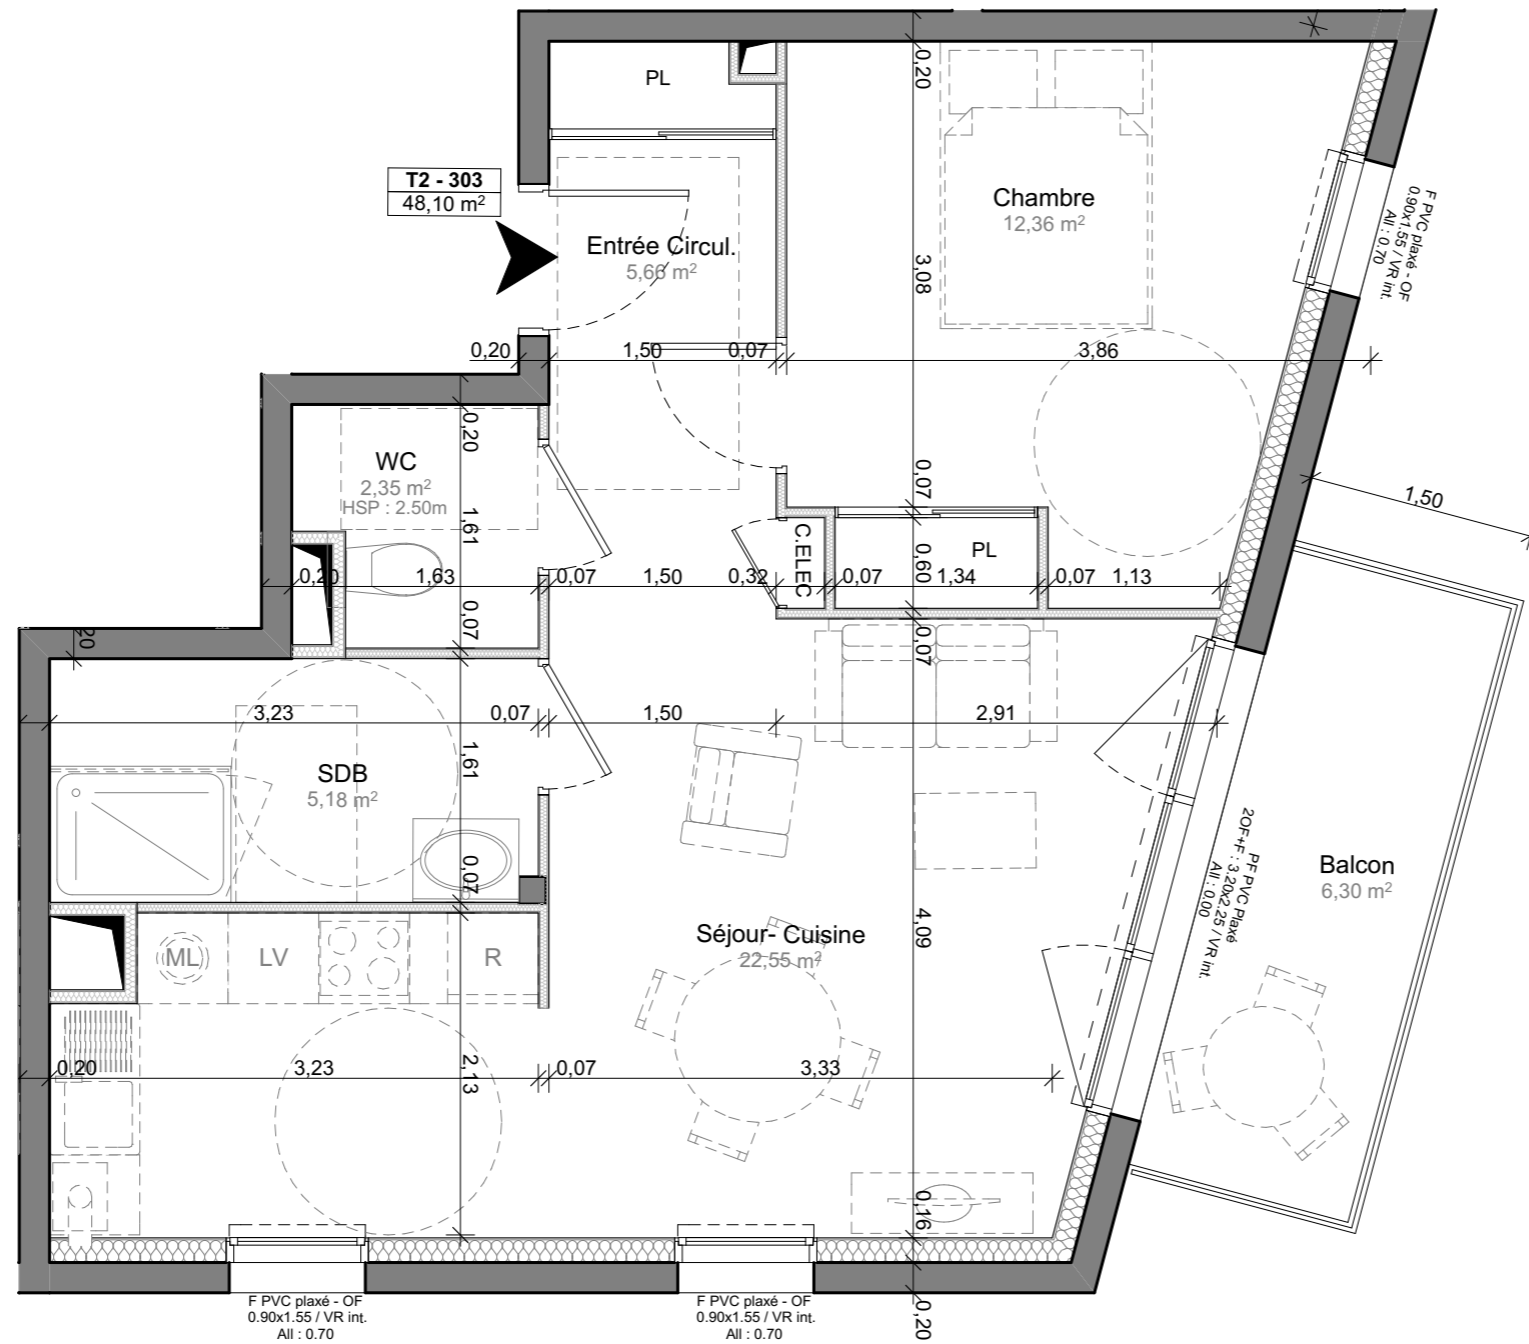


NOTA : Des modifications sont susceptibles d'être apportées sur ce plan en fonction des études techniques et des nécessités techniques de la réalisation de ce programme.
 Les indications portées sur ce plan, cotes, surfaces ainsi que les positions des éléments techniques sont indicatives.
 Les retombées, poutres, faux-plafonds, radiateurs ne sont pas systématiquement représentés. Les indications des équipements et implantations ne sont pas contractuelles.

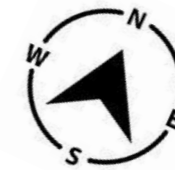


Résidence l'Ode

Appartement n° 303

Niveau : 3^{em} Etage - T 2

Repérage

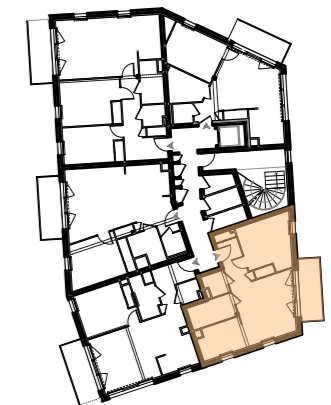

Surfaces n° 303	
Nom	Surface
Séjour/Cuisine	22.55m ²
Chambre	12.36m ²
Salle d'eau	5.18m ²
WC	2.35m ²
Entrée-Circulation	5.66m ²
TOTAL	48.10m²

Annexes n°303	
Nom	Surface
Terrasse	6.30m ²
TOTAL	6.30m²

PLAN DE VENTE



Aurélien Besançon Architecture

Date : 23/03/2022