



NOTA : Des modifications sont susceptibles d'être apportées sur ce plan en fonction des études techniques et des nécessités techniques de la réalisation de ce programme.  
 Les indications portées sur ce plan, cotes, surfaces ainsi que les positions des éléments techniques sont indicatives.  
 Les retombées, poutres, faux-plafonds, radiateurs ne sont pas systématiquement représentés. Les indications des équipements et implantations ne sont pas contractuelles.

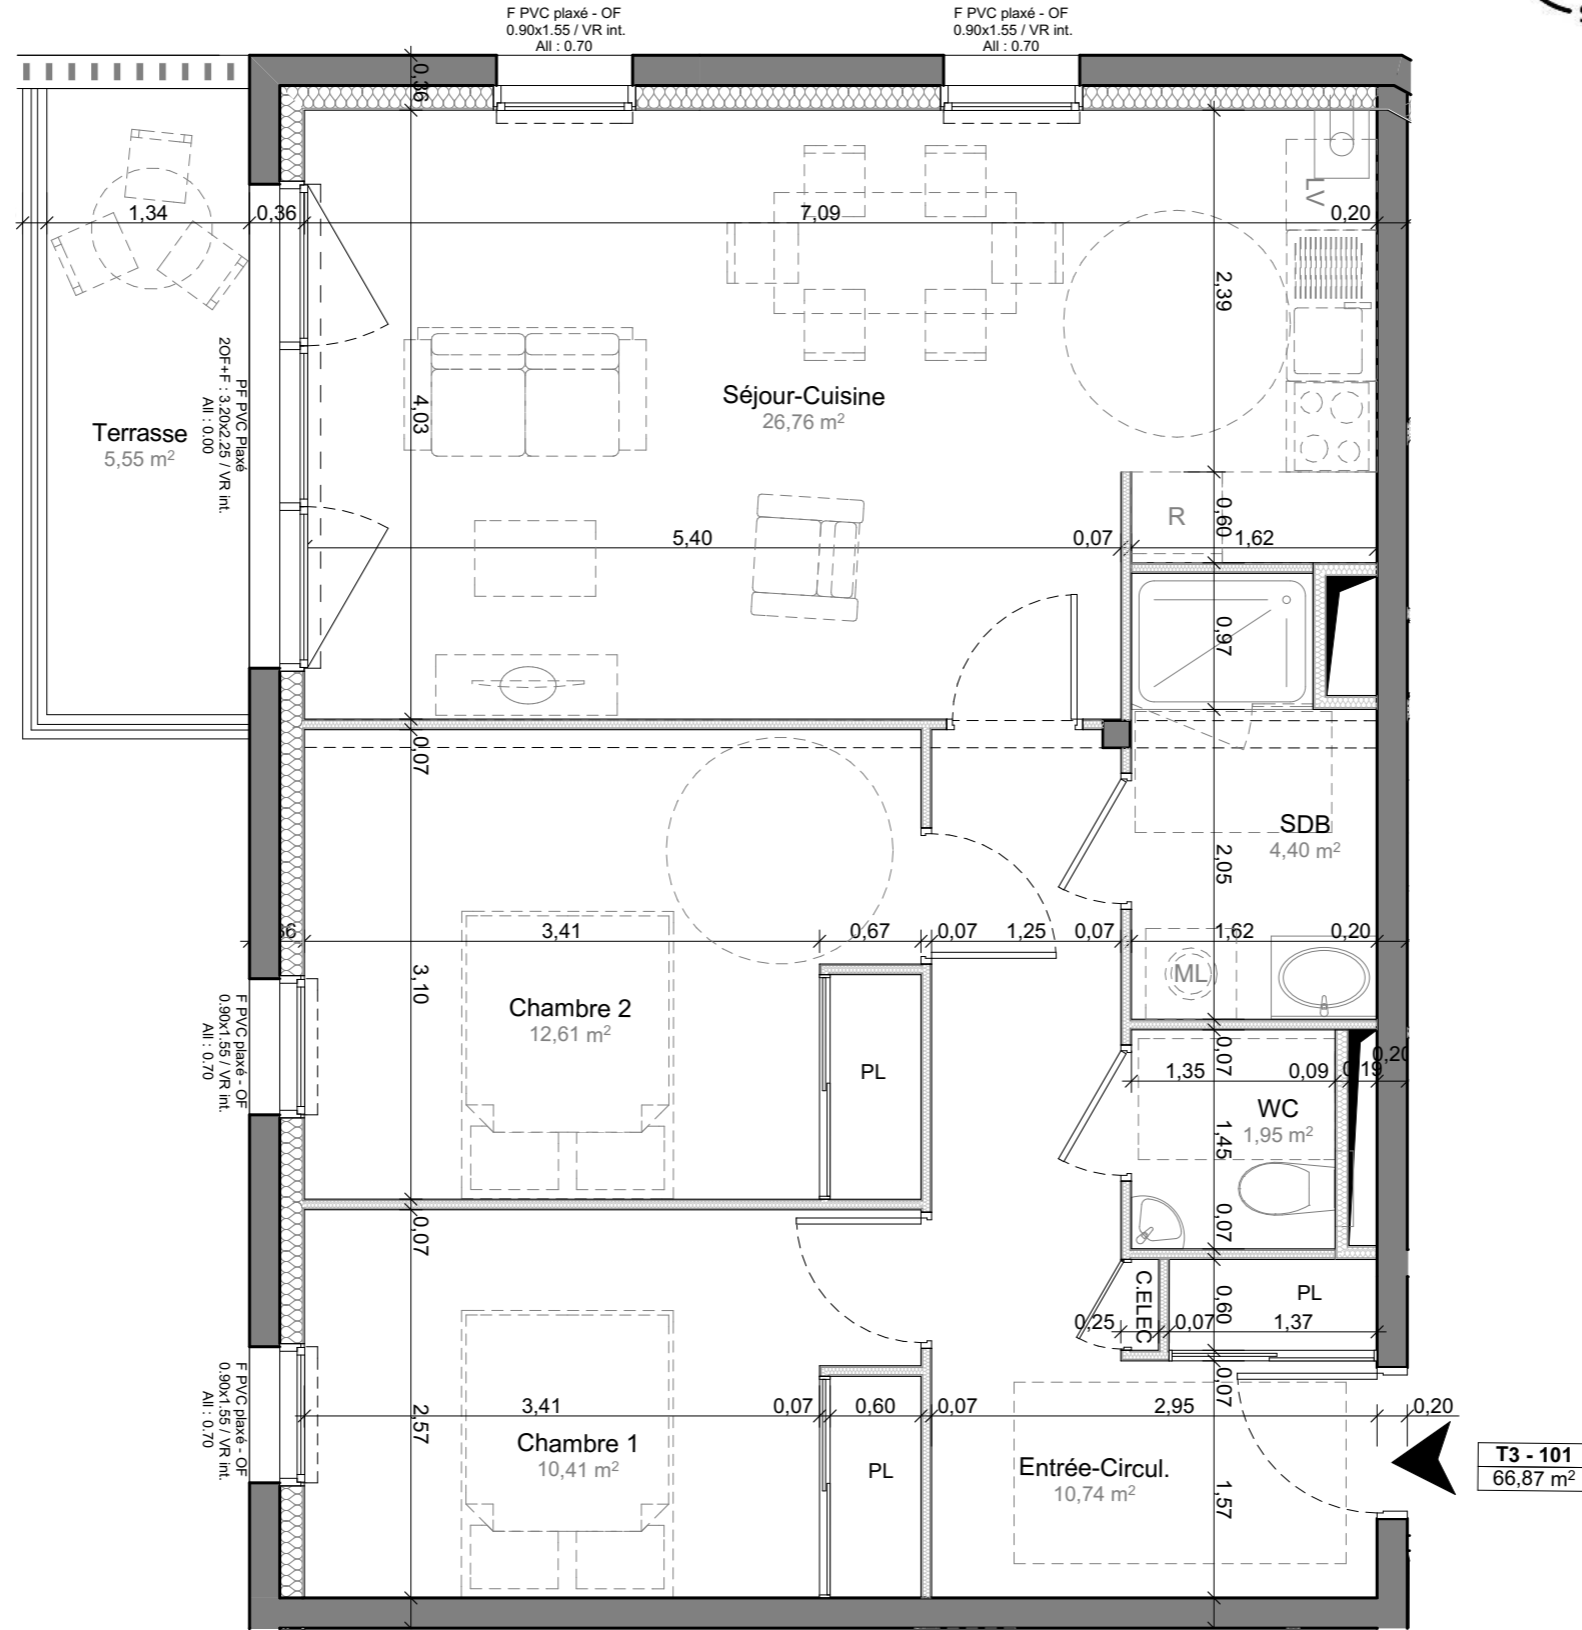

**T3 - 101**  
66,87 m<sup>2</sup>

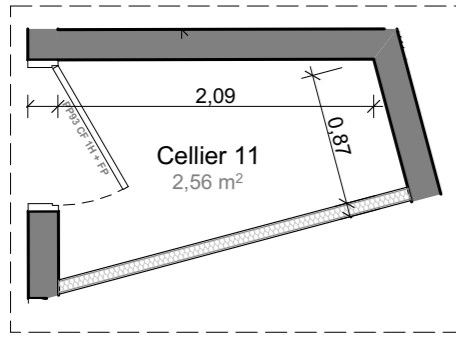

Date : 23/03/2022




Résidence l'Ode

Appartement n° 101

Niveau : 1<sup>er</sup> Etage - T3

*Repérage*

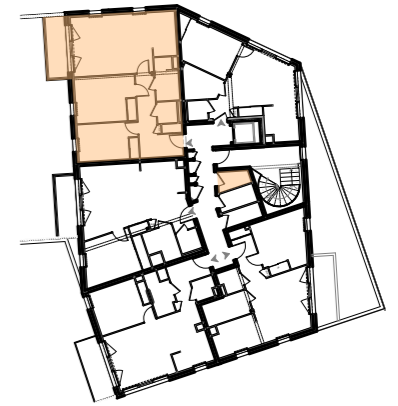

Surfaces n° 101	
Nom	Surface
Séjour/Cuisine	26.76m <sup>2</sup>
Chambre 1	10.41m <sup>2</sup>
Chambre 2	12.61m <sup>2</sup>
Salle d'eau	4.40m <sup>2</sup>
WC	1.95m <sup>2</sup>
Entrée-Dégagement	10.74m <sup>2</sup>
<b>TOTAL</b>	<b>66.87m<sup>2</sup></b>

Annexes n°101	
Terrasse	5.55m <sup>2</sup>
Cellier N°11	2.56m <sup>2</sup>
<b>TOTAL</b>	<b>8.11m<sup>2</sup></b>

PLAN DE VENTE



Aurélien Besançon Architecture