


Surfaces n°401

Nom	Surface
Séjour/Salon	28.80m ²
Cuisine	10.07m ²
Chambre 1	9.40m ²
Chambre 2	9.13m ²
Chambre 3	15.04m ²
Dressing	4.12m ²
Circulation	5.90m ²
Salle d'eau	5.49m ²
WC	2.11m ²
Entrée	7.10m ²
TOTAL	97.16m²

Annexes n°401

Terrasse	10.90m ²
Cellier N°41	2.56m ²
TOTAL	13.46m²

PLAN DE VENTE

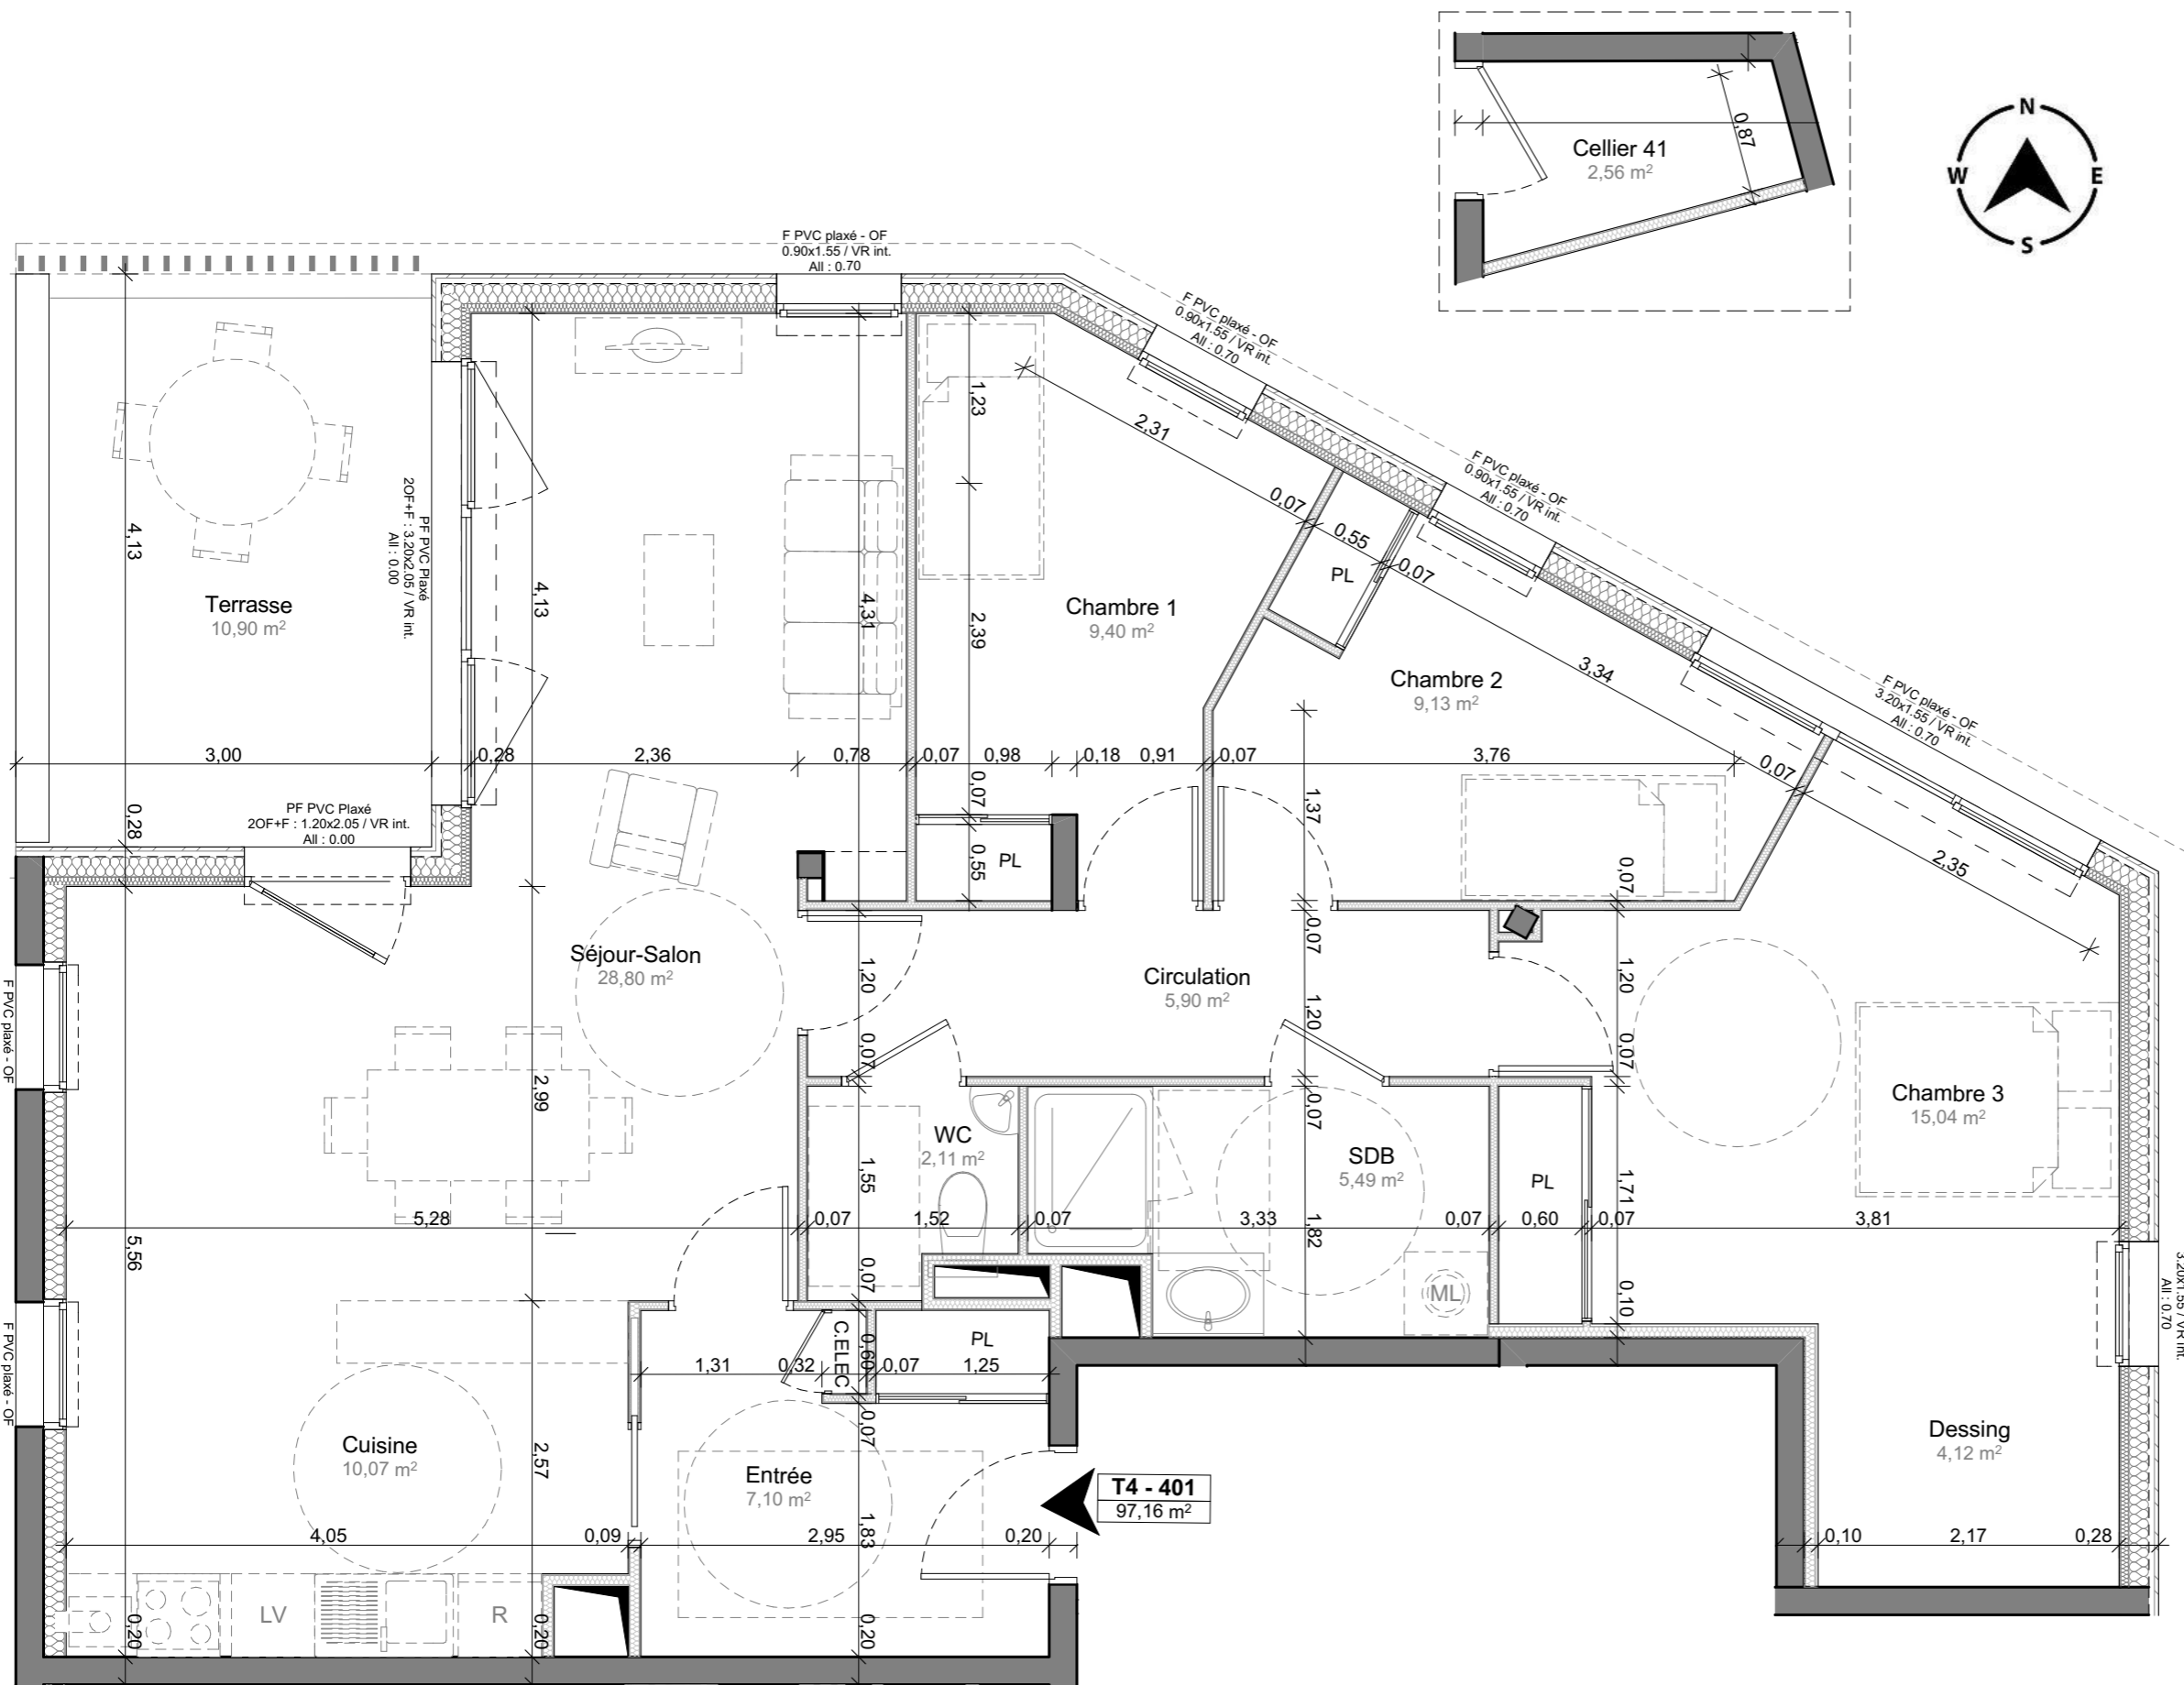

NOTA : Des modifications sont susceptibles d'être apportées sur ce plan en fonction des études techniques et des nécessités techniques de la réalisation de ce programme.
 Les indications portées sur ce plan, cotes, surfaces ainsi que les positions des éléments techniques sont indicatives.
 Les retombées, poutres, faux-plafonds, radiateurs ne sont pas systématiquement représentés. Les indications des équipements et implantations ne sont pas contractuelles.