


Surfaces n°403

Nom	Surface
Séjour/Salon	25,46m <sup>2</sup>
Cuisine	11,72m <sup>2</sup>
Chambre 1	10,96m <sup>2</sup>
Chambre 2	13,38m <sup>2</sup>
Chambre 3	11,40m <sup>2</sup>
Salle d'eau	5,90m <sup>2</sup>
WC	2,22m <sup>2</sup>
Entrée	9,88m <sup>2</sup>
<b>TOTAL</b>	<b>90,92m<sup>2</sup></b>

Annexes n°403

Terrasse	10,44m <sup>2</sup>
Cellier N°43	2,85m <sup>2</sup>
<b>TOTAL</b>	<b>13,29m<sup>2</sup></b>

PLAN DE VENTE

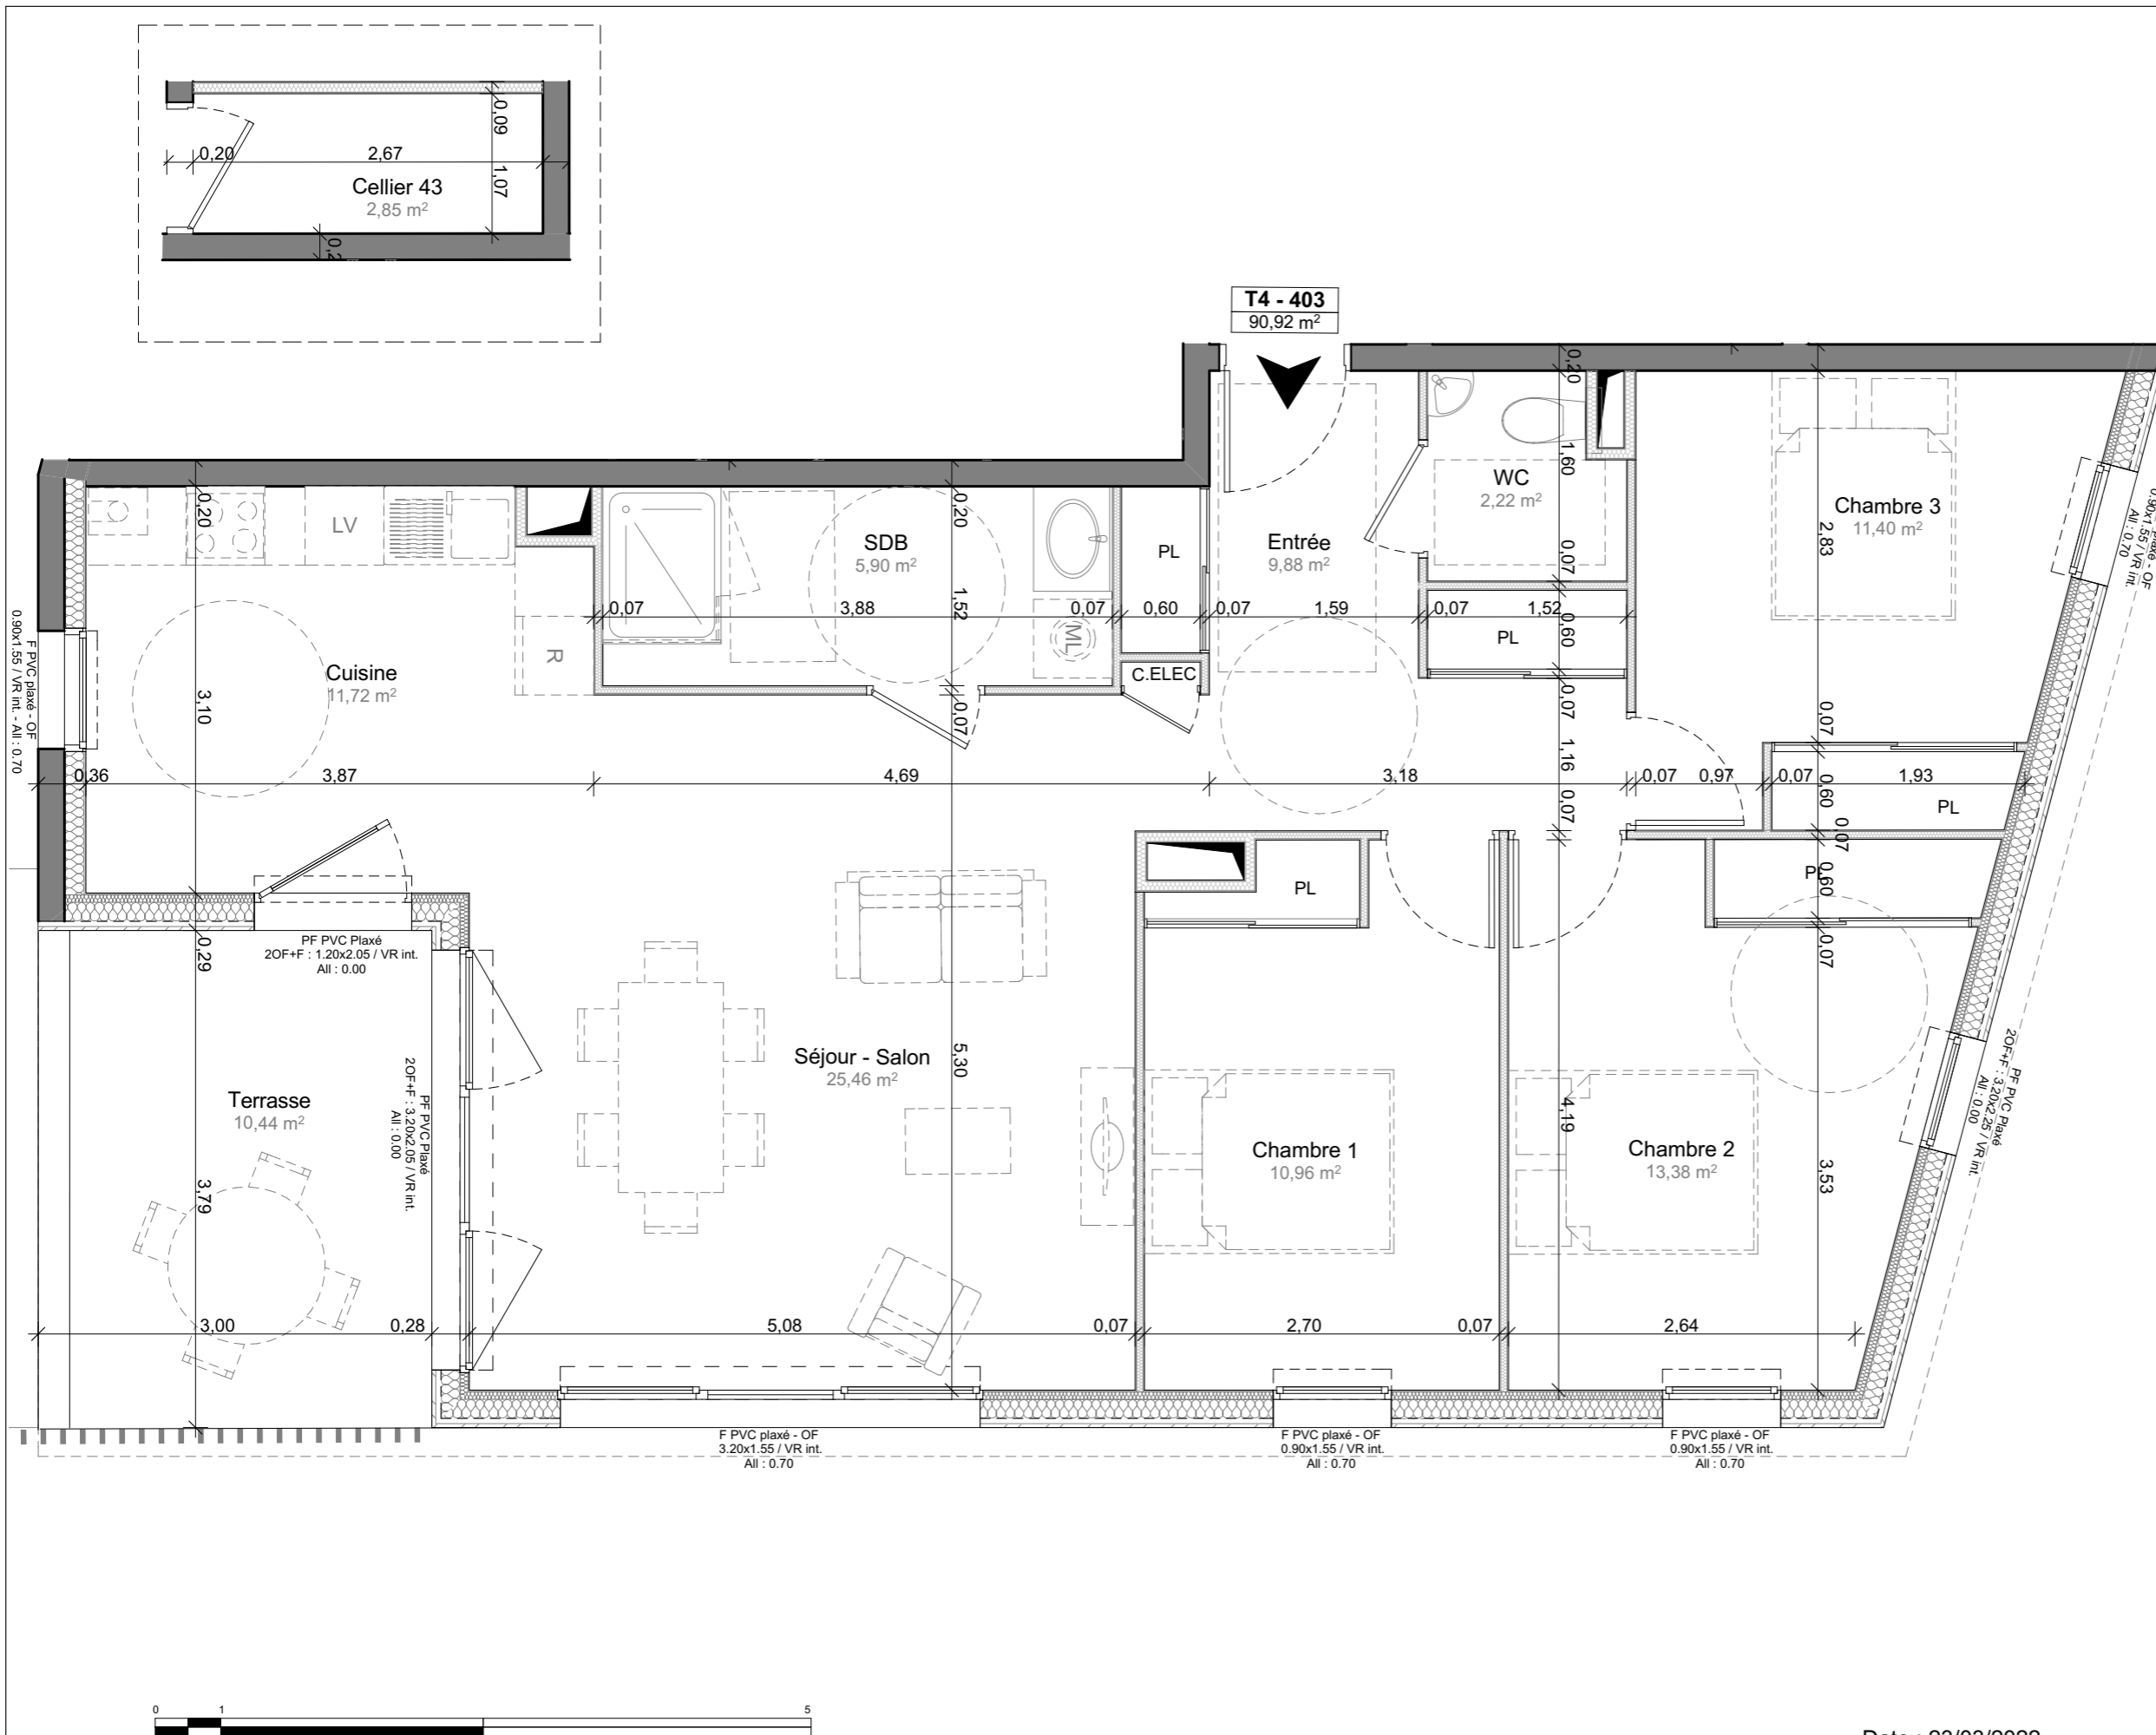

**T4 - 403**  
90,92 m<sup>2</sup>

Date : 23/03/2022

NOTA : Des modifications sont susceptibles d'être apportées sur ce plan en fonction des études techniques et des nécessités techniques de la réalisation de ce programme.  
Les indications portées sur ce plan, cotes, surfaces ainsi que les positions des éléments techniques sont indicatives.  
Les retombées, poutres, faux-plafonds, radiateurs ne sont pas systématiquement représentés. Les indications des équipements et implantations ne sont pas contractuelles.

