



Appartement n°25

Bâtiment collectif - Niveau R+2 - T3

Repérage





Entrée	1,72 m ²
Séjour/Cuisine	32,18 m ²
Placard	0,54 m ²
Chambre 1	11,47 m ²
Chambre 2	10,08 m ²
Cellier	2,36 m ²
Salle d'eau	4,61 m ²
Dégagement	2,87 m ²
TOTAL	65,83 m²
Terrasse	19,34 m ²
TOTAL	19,34 m²

MODIFICATIONS

a 12/09/2023 Création

Ind Date Modifications

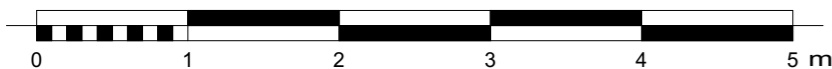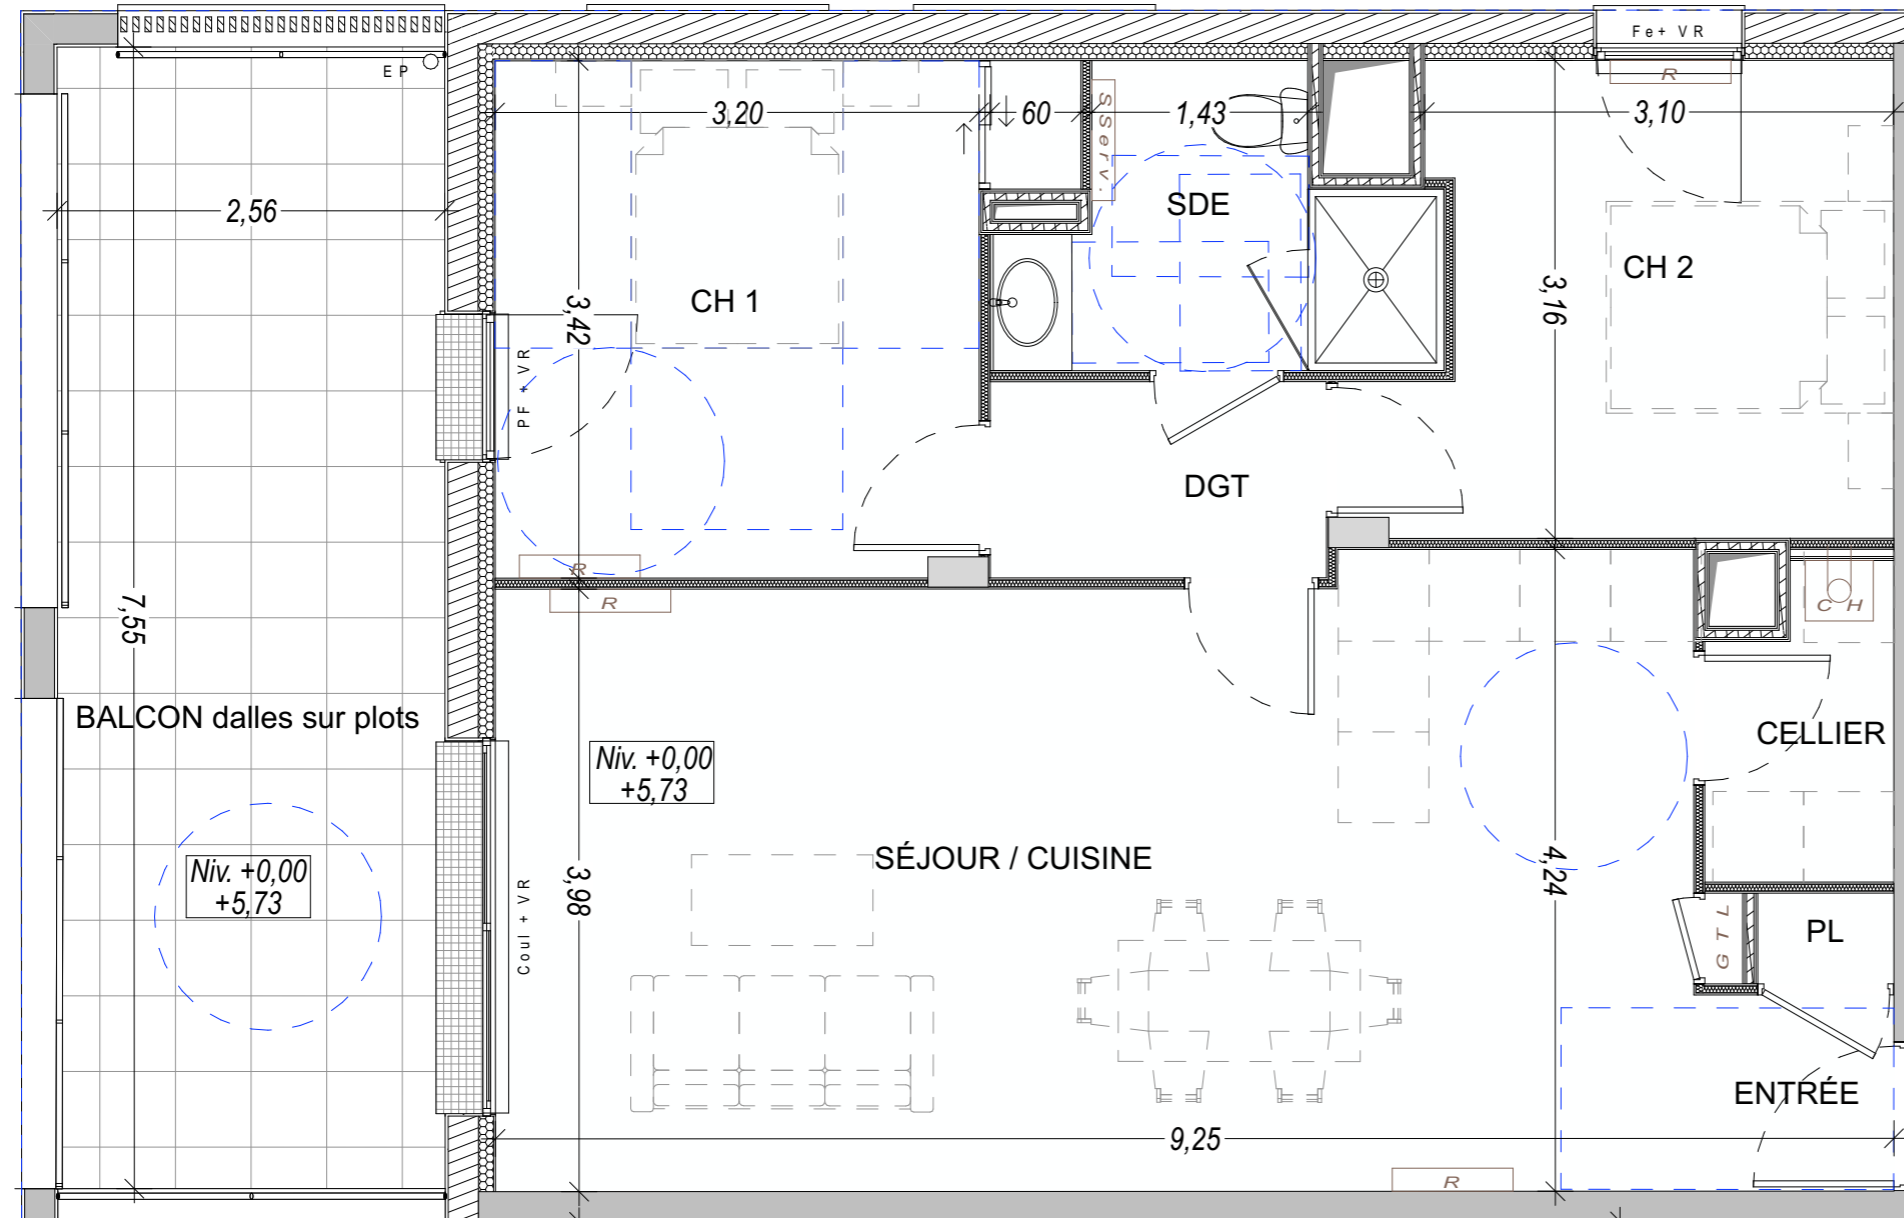

LEGENDE

- PL: Placard
- CH: Chaudière
- GTL: Tableau électrique
- R: Radiateur
- SServ: Sèche-serviettes
- Faux-plafond et soffite
- PF: Porte fenêtre
- Fe: Fenêtre
- Coul: Coulissant
- VR: Volet roulant
- Gaine technique
- Encombrement PMR

Document non contractuel.

Les côtes, les surfaces, les gaines et les soffites sont susceptibles de modifications dues aux impératifs administratifs, aux contraintes techniques de construction et aux tolérances d'exécution. Les meubles et éléments de cuisine dessinés sur ce plan ne sont qu'indicatifs. Seuls seront fournis les équipements figurant sur le descriptif annexé à l'acte de vente. La hauteur sous faux-plafonds et soffites sera de 2,20m mini.